


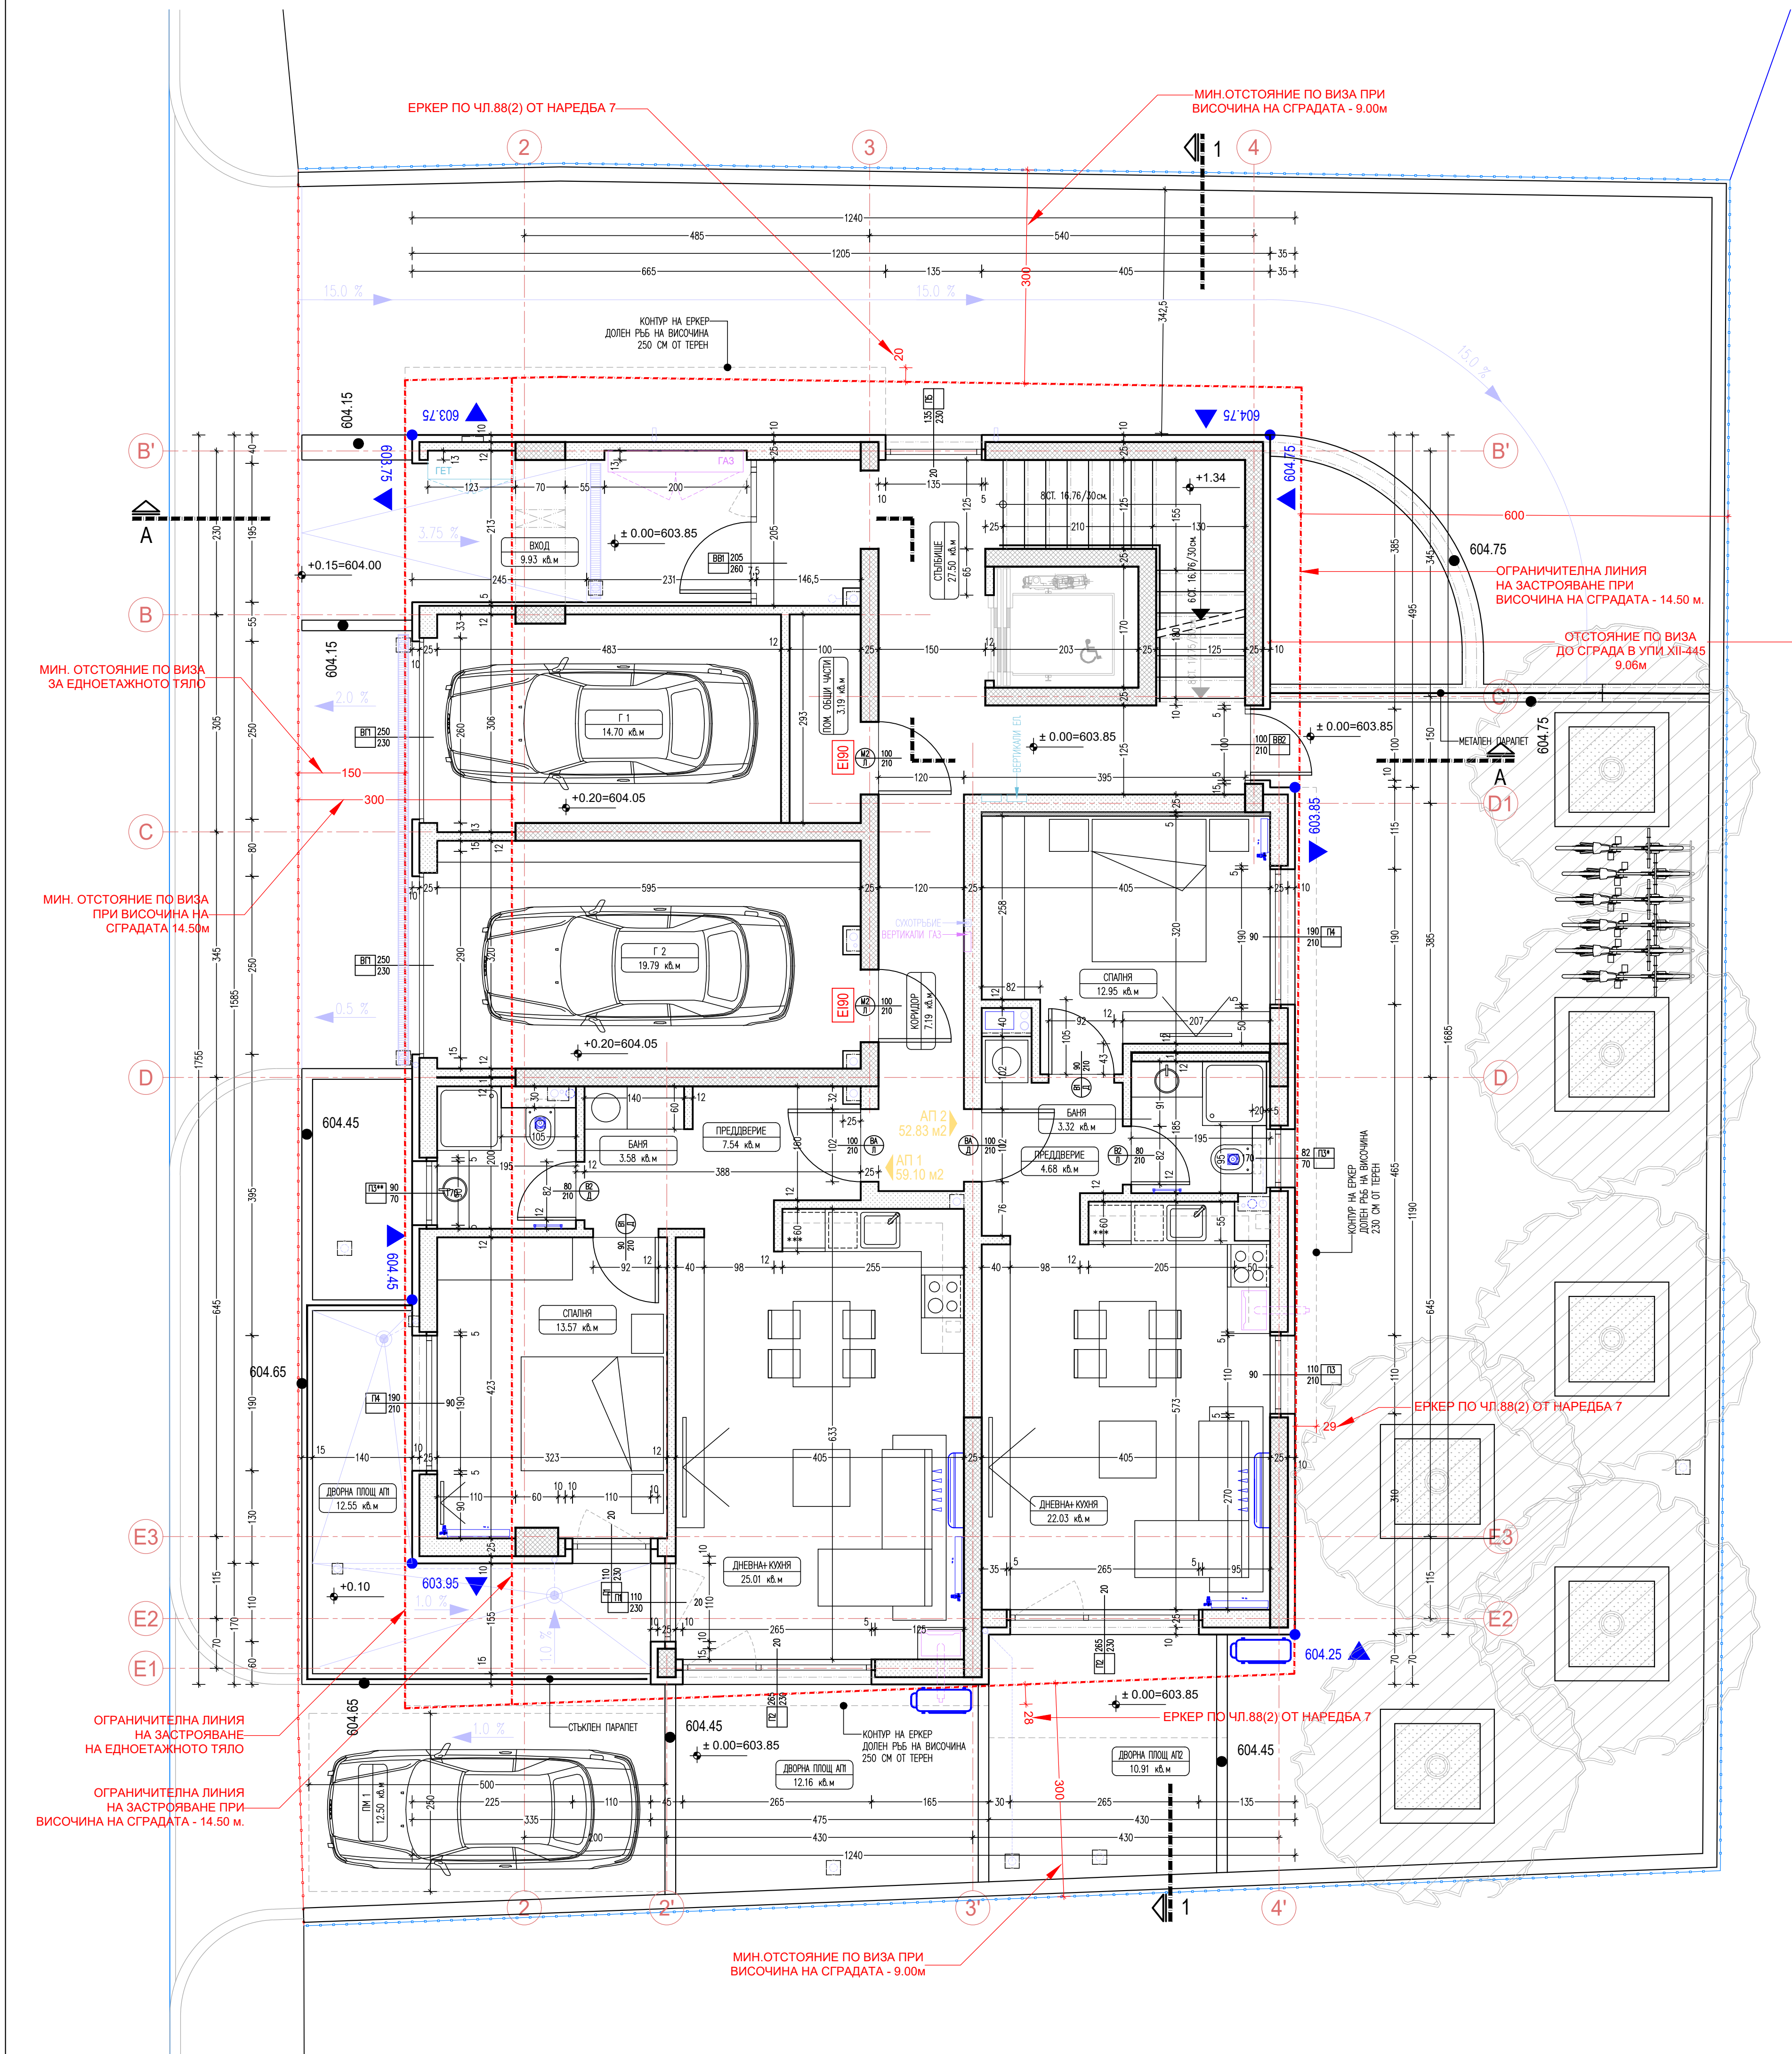

ЛЕГЕНДА:

ВЪНШНА РЕГУЛАЦИОННА ЛИНИЯ

ВЪТРЕШНА РЕГУЛАЦИОННА ЛИНИЯ

ОГРАНИЧИТЕЛНА ЗАСТРОИТЕЛНА ЛИНИЯ ПО ВИЗА

СТОМАНОБЕТОННА КОНСТРУКЦИЯ

ПРЕГРАДНА ТУХЛЕНА СТЕНА 12см

СТЪ КОНСТРУКЦИЯ СЪС СИЛ. МАЗИЛКА ВЪРХУ EPS 10см

СТЪ КОНСТР. С ВЕНТ. ФАСАДНА СИСТЕМА ВЪРХУ КАМЕННА БАТА 15см

ТУХЛЕНА СТЕНА 25см

ТУХЛЕНА СТЕНА 38см

ТУХЛЕНА СТЕНА СЪС СИЛ. МАЗИЛКА ВЪРХУ EPS 10см

ТУХЛЕНА СТЕНА С ВЕНТ. ФАСАДНА СИСТЕМА ВЪРХУ КАМЕННА БАТА 15см

АЛУМИНИЕВА ДОГРАМА, ЗАХВАНАТА С ГАЗОБЕТОНЕН ЕЛЕМЕНТ ИЛИ ТРАНСПОРТЕН ПРОФИЛ КЪМ ТУХЛЕН ЗИД С ТОПЛОИЗОЛАЦИЯ И ВЕНТИЛИРУЕМА ФАСАДА

СТАНДАРТНО КОМИННО ТЪПЛО 50/30см

ЛИНИЯ НА КОНСТРУКТИВЕН ОТВОР. НАМИРАЩ СЕ ВЪРХУ ИЗПЛЕДНАТА ПЛОЩА

ЕЛЕМЕНТИ ОТ ПРОЕКТ ПО ЧАСТ ВЪК

ЕЛЕМЕНТИ ОТ ПРОЕКТ ПО ЧАСТ ОВ

ЕЛЕМЕНТИ ОТ ПРОЕКТ ПО ЧАСТ ЕЛ

ЕЛЕМЕНТИ ОТ ПРОЕКТ ПО ЧАСТ ГАЗ

ЛИНЕЕН ОТВОДИТЕЛ - ВИК ПРОЕКТ ВЪК

ПОДОВ СЪВЪН - ВИК ПРОЕКТ ВЪК

АЛ РАДИАТОР - ВИК ПРОЕКТ ОВ

КОЛЕКТОРНО ТАБЛО - ВИК ПРОЕКТ ОВ

ЕЛ ТАБЛО - ВИК ПРОЕКТ ЕЛ

/ТИП ПРОЗОРЦ/

12

170

15

230

/ШИРОЧИНА/

/ПОДПРОЗОРЧЕН ПАРАПЕТ/

/ТИП ВРАТА/

8

90

20

200

/ШИРОЧИНА/

/ВИСОЧИНА/

ОБОЗНАЧЕНИЕ НА НАЙ-ВИСОКА КОТА, ВЗЕТА ПРИ ОБРАЗОВАНИЕ НА СКТ

825.05

ОБОЗНАЧЕНИЕ НА НАЙ-НИСКА КОТА, ВЗЕТА ПРИ ОБРАЗОВАНИЕ НА СКТ

822.15

СКТ ФАСАДА ЮИ = -1.15 = 824.05

СРЕДНА КОТА ТЕРЕН НА ИЗОБРАЗЕНАТА ФАСАДА

СКТ ФАСАДА СЗ = -1.60 = 823.60

СРЕДНА КОТА ТЕРЕН НА СТРАНИЧНАТА ФАСАДА

825.05

КОТА ОТ ЧАСТ ГЕОДЕЗИЯ

- ВЪНШНИТЕ ПРЕГРАДНИ СТЕНИ СЕ ИЗПЪЛНЯВАТ С ТУХЛИ С ДЕБЕЛИНА 25см
- ВЪТРЕШНИТЕ ПРЕГРАДНИ СТЕНИ СЕ ИЗПЪЛНЯВАТ С ТУХЛИ С ДЕБЕЛИНА 12см
- ВОСКИ ПАРАПЕТИ СЕ ИЗПЪЛНЯВАТ ПО АРХИТЕКТУРЕН ДЕТАЙЛ И С МИН. ВИСОЧИНА 105см
- ДОГРАМАТА СЕ ИЗПЪЛНЯВА ПО СПЕЦИФИКАЦИЯ И СПЕД. ВЗЕМАНЕ НА РАЗМЕРИ ОТ МЯСТО
- ВОСКИ НЕПОКАЗАНИ В ПРОЕКТА МАТЕРИАЛИ И ДЕТАЙЛИ ЩЕ БЪДАТ ДОПЪЛНИТЕЛНО РАЗРАБОТЕНИ ПРИ ВЪЗЛАГАНЕ НА ФАЗА "РАБОТЕН ПРОЕКТ"
- ГРАНИТОРЕСЪТ ПО ТЕРАСИТЕ Е ЗА ВЪНШНИ УСЛОВИЯ
- ПРИ БАЛКОНИТЕ И ТЕРАСИТЕ ВИСОЧИНАТА НА ПАРАПЕТИТЕ СЕ МЕРИ ОТ ВЪТРЕШНАТА СТРАНА В СЪОТВЕТСТВИЕ С ЧЛ.89 НАРЕДБА 7
- ВОСКИ ПРЕДСТАВЕНИ ОБШЕВИКИ В МОКИ ПОМЕЩЕНИЯ ДА СЕ ИЗПЪЛНЯВАТ ОТ ГИ
- ВОСКИ ИНТЕРИОРНИ ЗАВЪРШВАЩИ ПОКРИТИЯ ДА СЕ СЪГЛАСУВАТ С ПРОЕКТАНТА
- ВОСКИ ИНТЕРИОРНИ ВРАТИ КЪМ МОКИ ПОМЕЩЕНИЯ ДА СА ВЛАГОУСТОЙЧИВИ

ПОМЕЩЕНИЕ	ЗАВЪРШВАЩИ МАТЕРИАЛИ ПО:	ПОД	СТЕНИ	ТАВАН
1. ВХОД	ГРАНИТЕН КАМЪК	ЛАТЕКС	ЛАТЕКС	
2. СЪПЪЛИЩЕ	ГРАНИТЕН КАМЪК	ЛАТЕКС	ЛАТЕКС	
3. КОРИДОР	ГРАНИТЕН КАМЪК	ЛАТЕКС	ЛАТЕКС	
4. ПРЕДДВЕРИЕ	ГРАНИТОГРЕС	ЛАТЕКС	ЛАТЕКС	
5. ДНЕВНА	ЛАМИНИРАН ПАРКЕТ	ЛАТЕКС	ЛАТЕКС	
6. КУХИЯ + ТРАПЕЗАРИЯ	ЛАМИНИРАН ПАРКЕТ	ЛАТЕКС	ЛАТЕКС	
7. СПАЛНЯ	ЛАМИНИРАН ПАРКЕТ	ЛАТЕКС	ЛАТЕКС	
8. БАНЯ	ГРАНИТОГРЕС	ЛАТЕКС	ЛАТЕКС	
9. ИЗПОЛЗВ. ДВОРНА ПЛОЩ	ГРАНИТОГРЕС ПЛОЩИ	ФАС. ФИНИШ ПО АРХ. ДЕТАЙЛ		
10. ГАРАЖ	ШЛАЙФАН БЕТОН	ЛАТЕКС	ЛАТЕКС	

ЗАСТРОЕНА ЕТАЖНА ПЛОЩ НА КОТА ±0.00 = 207.18м²

ОБЕКТ	ПРЕРАБОТКА НА ПРОЕКТ ПО ЧЛ. 154 ОТ ЗУТ НА ОБЕКТ: МНОГОФАМИЛНА ЖИЛИЩНА СГРАДА С ПОДЗЕМНИ, НАДЗЕМНИ ГАРАЖИ И ОГРАДА																										
МЕСТОПОЛОЖЕНИЕ	УПИ Х-444, ПИ 68134.4339.444, кв. 86а, м. "Овча Кулел - актуализация", гр. София																										
ВЪЗЛОЖИТЕЛ	ВИЕМ БИЛДИНГ																										
ЧАСТ	АРХИТЕКТУРА	ФАЗА	ТП																								
ЧЕРТЕЖ	03/17	РАЗПРЕДЕЛЕНИЕ КОТА ±0.00	М 1:50																								
ПРОЕКТАНТ ПО ЧАСТ АРХИТЕКТУРА	арх. С. Арсов		AR PROJEX +359 889 229 546 sv.arsov@gmail.com																								
СПЕЦИАЛИСТИ	<table><tr><td>КОНСТРУКЦИИ</td><td>инж. Добри Котев</td><td></td></tr><tr><td>ВЪК</td><td>инж. Албена Канева</td><td></td></tr><tr><td>ЕЛ</td><td>инж. Здравко Евлогиев</td><td></td></tr><tr><td>ОВ</td><td>инж. Теодора Петрова</td><td></td></tr><tr><td>ГАЗ</td><td>инж. Марио Караджов</td><td></td></tr><tr><td>ПИБ</td><td>л.арх. Веселин Рангелов</td><td></td></tr><tr><td>ГЕОДЕЗИЯ</td><td>инж. Димитър Благоев</td><td></td></tr><tr><td>ПБ</td><td>инж. Георги Грозданов</td><td></td></tr></table>			КОНСТРУКЦИИ	инж. Добри Котев		ВЪК	инж. Албена Канева		ЕЛ	инж. Здравко Евлогиев		ОВ	инж. Теодора Петрова		ГАЗ	инж. Марио Караджов		ПИБ	л.арх. Веселин Рангелов		ГЕОДЕЗИЯ	инж. Димитър Благоев		ПБ	инж. Георги Грозданов	
КОНСТРУКЦИИ	инж. Добри Котев																										
ВЪК	инж. Албена Канева																										
ЕЛ	инж. Здравко Евлогиев																										
ОВ	инж. Теодора Петрова																										
ГАЗ	инж. Марио Караджов																										
ПИБ	л.арх. Веселин Рангелов																										
ГЕОДЕЗИЯ	инж. Димитър Благоев																										
ПБ	инж. Георги Грозданов																										
СЪГЛАСУВАЛ ВЪЗЛОЖИТЕЛ	ВИЕМ БИЛДИНГ																										
УДОСТОВЕРЕНИЕ ЗА ПП 03527																											
А _{px}																											
ДАТА	11.2023																										

НАСТОЯЩИЯТ ПРОЕКТ Е ПОД ЗАКРИЛА НА ЗАКОНА ЗА АВТОРСКОТО ПРАВО. ВСЯКО РАЗМНОЖАВАНЕ, ПРОМЯНА И ПРОДАВАНЕ ИЛИ ИЗПОЛЗВАНЕ НА ТЪЗИ МАТЕРИАЛ ИЛИ КОТО И ДА Е ЧАСТ ОТ ТЪК, БЕЗ ИЗРИЧНО ПРЕДШЕСТВОЩО ПИСМЕНО СЪГЛАСИЕ НА ПРОЕКТАНТА, Е СТРОГО ЗАБРАНЕНО.