


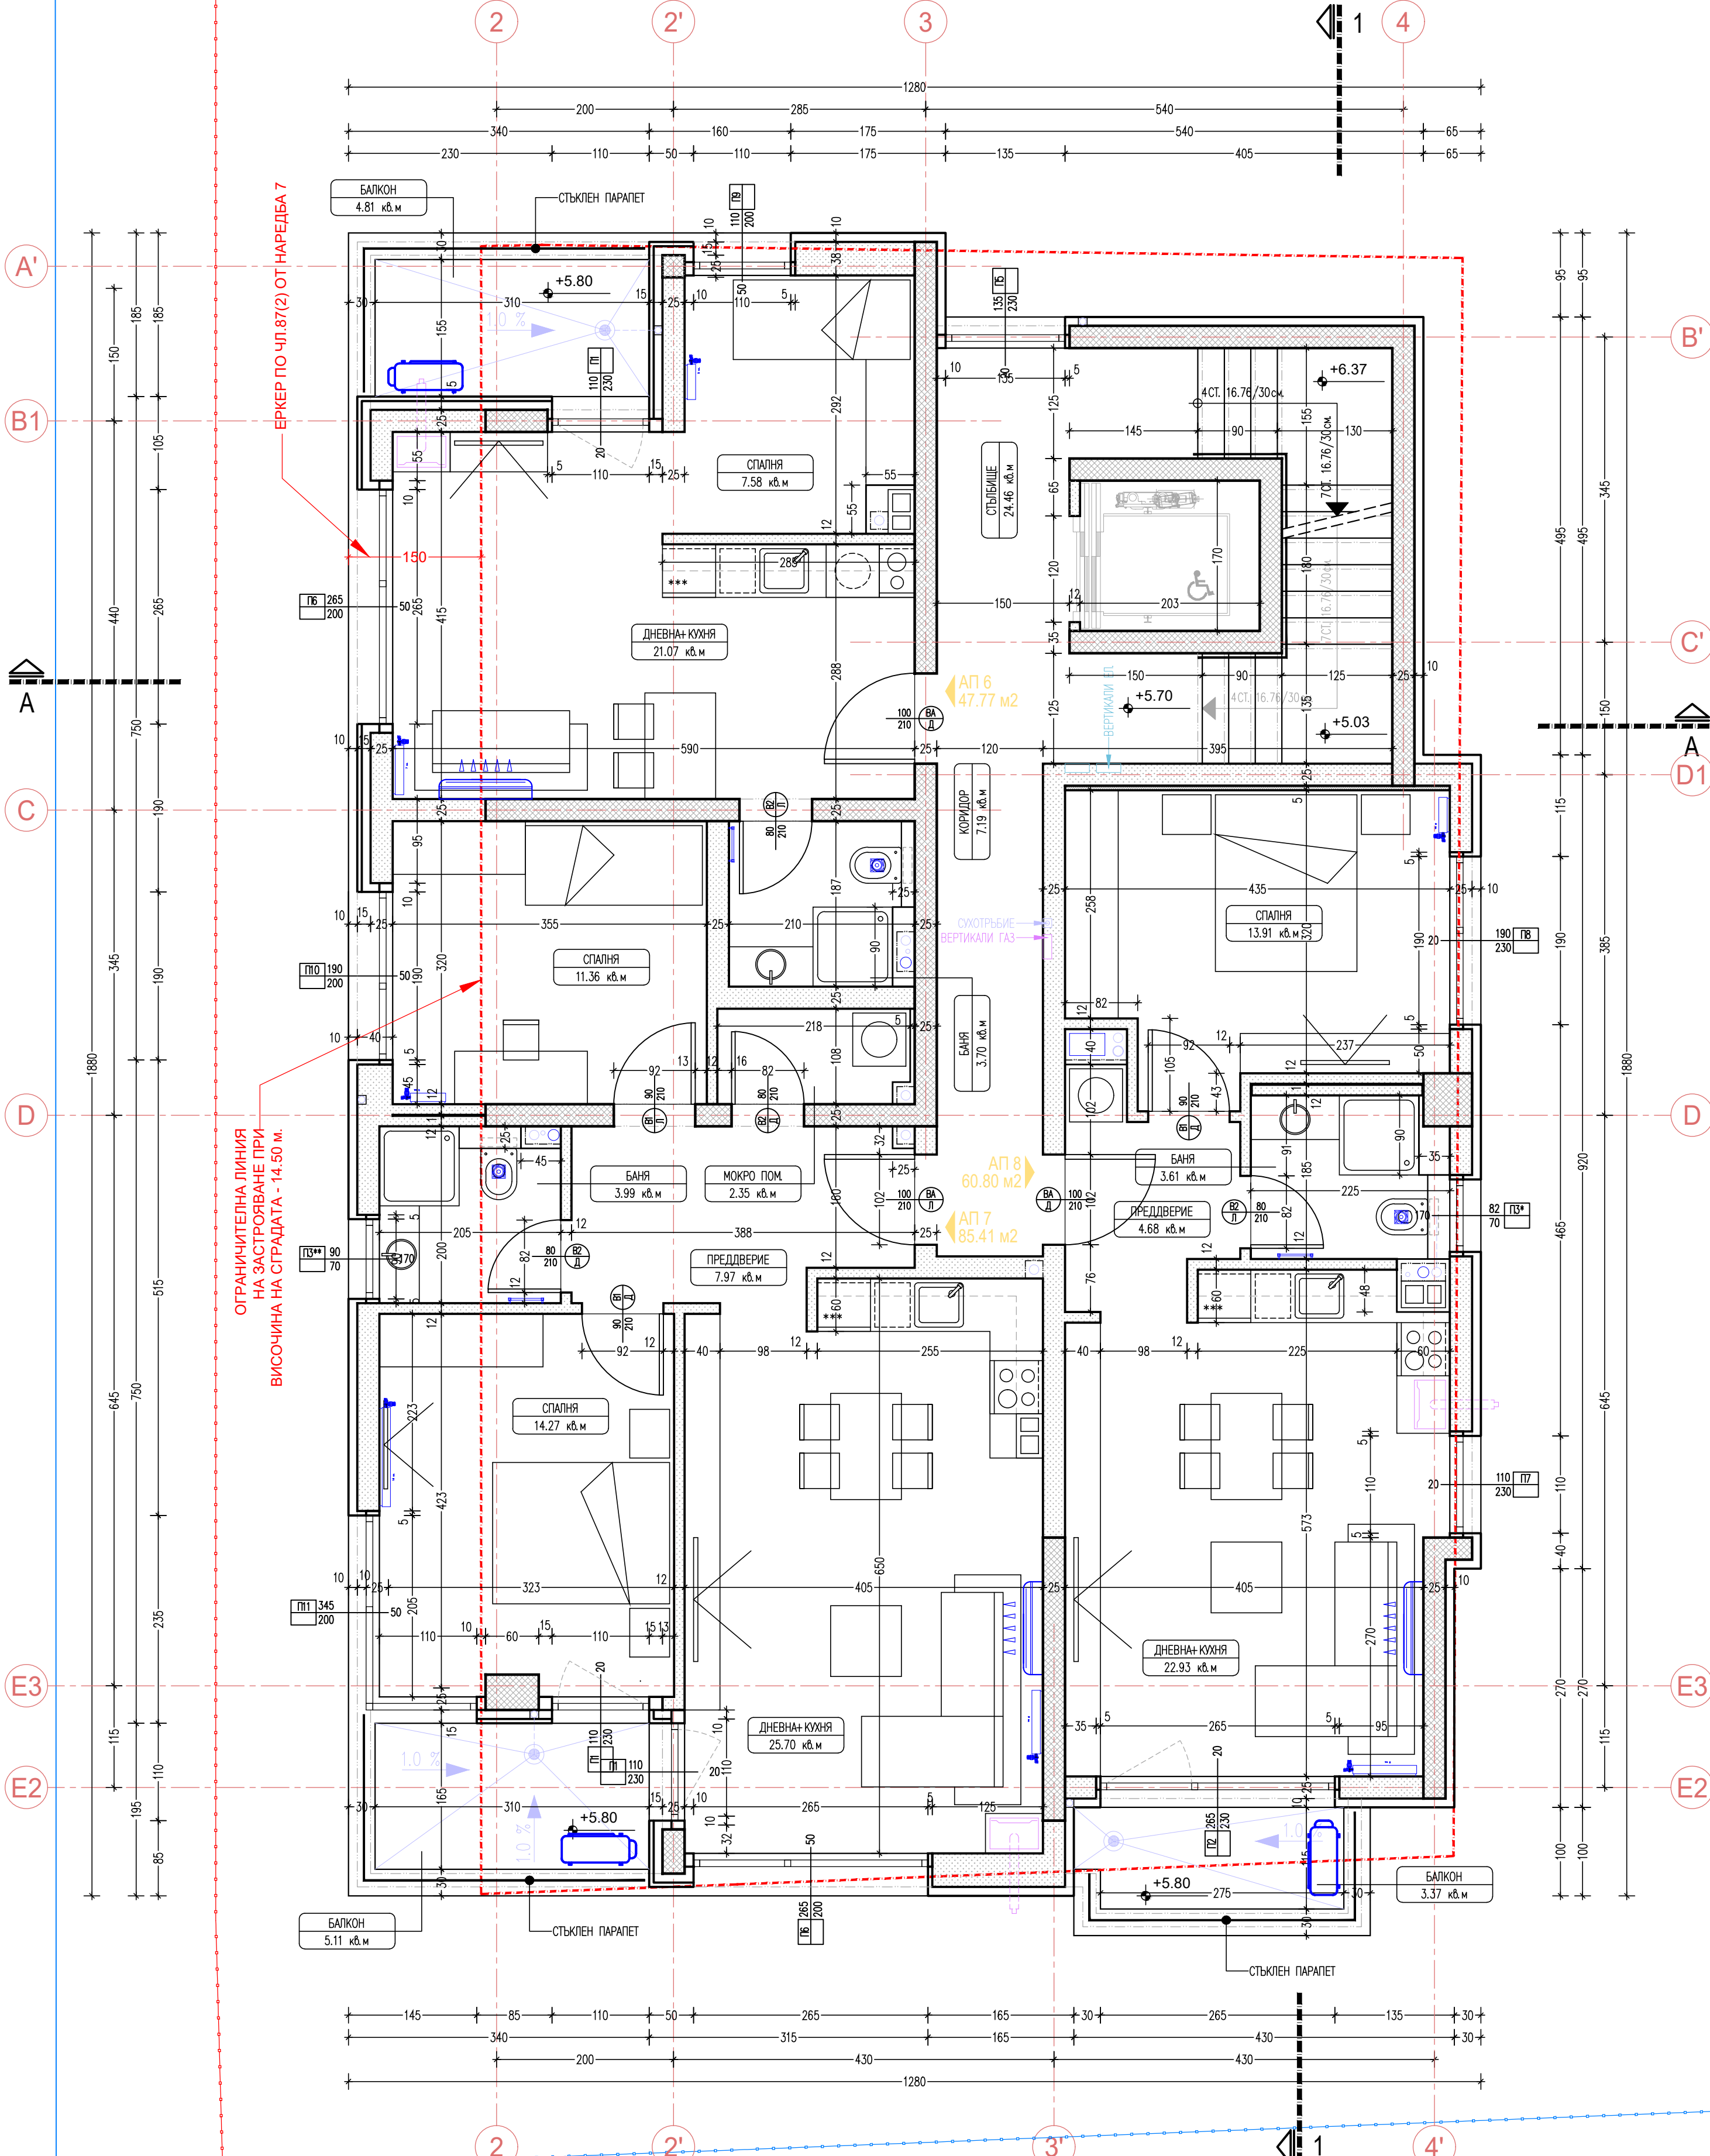

- ЛЕГЕНДА:
- ВЪНШНА РЕГУЛАЦИОННА ЛИНИЯ
 - ВЪТРЕШНА РЕГУЛАЦИОННА ЛИНИЯ
 - ОГРАНИЧИТЕЛНА ЗАСТРОИТЕЛНА ЛИНИЯ ПО ВИЗА
 - СТОМАНОБЕТОННА КОНСТРУКЦИЯ
 - ПРЕГРАДНА ТУХЛЕНА СТЕНА 12 см.
 - СТЪ КОНСТРУКЦИЯ СЪС СИЛ. МАЗИЛКА ВЪРХУ EPS 10 см.
 - СТЪ КОНСТР. С ВЕНТ. ФАСАДНА СИСТЕМА ВЪРХУ КАМЕННА БАТА 15 см.
 - ТУХЛЕНА СТЕНА 25 см.
 - ТУХЛЕНА СТЕНА 38 см.
 - ТУХЛЕНА СТЕНА СЪС СИЛ. МАЗИЛКА ВЪРХУ EPS 10 см.
 - ТУХЛЕНА СТЕНА С ВЕНТ. ФАСАДНА СИСТЕМА ВЪРХУ КАМЕННА БАТА 15 см.

- АЛУМИНИЕВА ДОГРАМА, ЗАХВАНАТА С ГАЗОБЕТОНЕН ЕЛЕМЕНТ ИЛИ ТРАНСПОРТЕН ПРОФИЛ КЪМ ТУХЛЕН ЗИД С ТОПЛОИЗОЛАЦИЯ И ВЕНТИЛИРУЕМА ФАСАДА
- СТАНДАРТНО КОМИННО ТЯЛО 50/30 см.
- ЛИНИЯ НА КОНСТРУКТИВЕН ОТВОР, НАМИРАЩ СЕ ВЪРХУ ИЗГЛЕДНАТА ПОЛЧА
- ЕЛЕМЕНТИ ОТ ПРОЕКТ ПО ЧАСТ ВЪК
- ЕЛЕМЕНТИ ОТ ПРОЕКТ ПО ЧАСТ ОВ
- ЕЛЕМЕНТИ ОТ ПРОЕКТ ПО ЧАСТ ЕП
- ЕЛЕМЕНТИ ОТ ПРОЕКТ ПО ЧАСТ ГАЗ
- ЛИНЕЕН ОТВОДНИТЕЛ - ВИЖ ПРОЕКТ ВЪК
- ПОДОВ СИФОН - ВИЖ ПРОЕКТ ВЪК
- АЛ. РАДИАТОР - ВИЖ ПРОЕКТ ОВ
- КОЛЕКТОРНО ТАБЛО - ВИЖ ПРОЕКТ ОВ
- ЕП. ТАБЛО - ВИЖ ПРОЕКТ ЕП

/ТИП ПРОЗОРЦИ/ $\frac{170}{230}$ /ШИРОЧИНА/ $\frac{15}{230}$ /ПОДПРОЗОРЧЕН ПАРАПЕТ/

/ТИП ВРАТА/ $\frac{80}{200}$ /ШИРОЧИНА/ $\frac{90}{200}$ /ВИСОЧИНА/

825.05 ▲ ОБОЗНАЧЕНИЕ НА НАЙ-ВИСОКА КОТА, ВЗЕТА ПРИ ОБРАЗУВАНЕ НА СКТ

822.15 ▼ ОБОЗНАЧЕНИЕ НА НАЙ-НИСКА КОТА, ВЗЕТА ПРИ ОБРАЗУВАНЕ НА СКТ

СКТ ФАСАДА ЮИ = -1.15 = 824.05 СРЕДНА КОТА ТЕРЕН НА ИЗОБРАЗЕНАТА ФАСАДА

СКТ ФАСАДА СЗ = -1.60 = 823.60 СРЕДНА КОТА ТЕРЕН НА СТРАНИЧНАТА ФАСАДА

825.05 КОТА ОТ ЧАСТ ГЕОДЕЗИЯ

- ВЪНШНИТЕ ПРЕГРАДНИ СТЕНИ СЕ ИЗПЪЛНЯВАТ С ТУХЛИ С ДЕБЕЛИНА 25 см.
- ВЪТРЕШНИТЕ ПРЕГРАДНИ СТЕНИ СЕ ИЗПЪЛНЯВАТ С ТУХЛИ С ДЕБЕЛИНА 12 см.
- ВСИЧКИ ПАРПЕТИ СЕ ИЗПЪЛНЯВАТ ПО АРХИТЕКТУРЕН ДЕТАЙЛ И С МИН. ВИСОЧИНА 105 см.
- ДОГРАМАТА СЕ ИЗПЪЛНЯВА ПО СПЕЦИФИКАЦИЯ И СПЕД. ВЗЕМАНЕ НА РАЗМЕРИ ОТ МЯСТО
- ВСИЧКИ НЕПОКАЗАНИ В ПРОЕКТА МАТЕРИАЛИ И ДЕТАЙЛИ ЩЕ БЪДАТ ДОПЪЛНИТЕЛНО РАЗРАБОТЕНИ ПРИ ВЪЗЛАГАНЕ НА ФАЗА "РАБОТЕН ПРОЕКТ"
- ГРАНИТОГРЕСТ ПО ТЕРАСИТЕ Е ЗА ВЪНШНИ УСЛОВИЯ
- ПРИ БАЛКОНИТЕ И ТЕРАСИТЕ ВИСОЧИНАТА НА ПАРАПЕТИТЕ СЕ МЕРИ ОТ ВЪТРЕШНАТА СТРАНА В СЪОТВЕТСТВИЕ С ЧЛ.89 НАРЕДБА 7
- ВСИЧКИ ПРЕДСТЕННИ ОБШИВКИ В МОКРИ ПОМЕЩЕНИЯ ДА СЕ ИЗПЪЛНЯВАТ ОТ СКИ
- ВСИЧКИ ИНТЕРИОРНИ ЗАВЪРШВАЩИ ПОКРИТИЯ ДА СЕ СЪГЛАСОВАТ С ПРОЕКТАНТА
- ВСИЧКИ ИНТЕРИОРНИ ВРАТИ КЪМ МОКРИ ПОМЕЩЕНИЯ ДА СА ВЛОГОУСТОЙЧИВИ

ПОМЕЩЕНИЕ	ЗАВЪРШВАЩИ МАТЕРИАЛИ ПО:	ПОД	СТЕНИ	ТАВАН
1. СЪБЛИЩЕ	ГРАНИТЕН КАМЪК	ЛАТЕКС	ЛАТЕКС	ЛАТЕКС
2. КОРИДОР	ГРАНИТЕН КАМЪК	ЛАТЕКС	ЛАТЕКС	ЛАТЕКС
3. ПРЕДВЕРИЕ	ГРАНИТОГРЕС	ЛАТЕКС	ЛАТЕКС	ЛАТЕКС
4. ДНЕВНА	ЛАМИНИРАН ПАРКЕТ	ЛАТЕКС	ЛАТЕКС	ЛАТЕКС
5. КУХНЯ + ТРАПЕЗАРИЯ	ЛАМИНИРАН ПАРКЕТ	ЛАТЕКС	ЛАТЕКС	ЛАТЕКС
6. СПАЛНЯ	ЛАМИНИРАН ПАРКЕТ	ЛАТЕКС	ЛАТЕКС	ЛАТЕКС
7. БАНЯ	ГРАНИТОГРЕС	ЛАТЕКС	ЛАТЕКС	ЛАТЕКС
8. БАЛКОН	ГРАНИТОГРЕС ПЛОЧИ	ФАС. ФИНИШ	ПО АРХ. ДЕТАЙЛ	

ЗАСТРОЕНА ЕТАЖНА ПЛОЩ НА КОТА +5.70 = 231.12 м²

ОБЕКТ		ПРЕРАБОТКА НА ПРОЕКТ ПО чл. 154 от ЗУТ на ОБЕКТ: МНОГОФАМИЛНА ЖИЛИЩНА СГРАДА С ПОДЗЕМНИ, НАДЗЕМНИ ГАРАЖИ И ОГРАДА	
МЕСТОПОЛОЖЕНИЕ		УПИ Х-444, ПИ 68134.4339.444, кв. 86а, м. "Овча Купел - актуализация", гр. София	
ВЪЗЛОЖИТЕЛ		ВИЕМ БИЛДИНГ	
ЧАСТ		АРХИТЕКТУРА	ФАЗА ТП
ЧЕРТЕЖ	05/17	РАЗПРЕДЕЛЕНИЕ КОТА +5.70	М 1:50
ПРОЕКТАНТ ПО ЧАСТ АРХИТЕКТУРА		арх. С. Арсов	 AR PROJEX +359 889 229 546 sv.arsov@gmail.com
СПЕЦИАЛНОСТИ	КОНСТРУКЦИИ	инж. Добри Котев	_____
	Вик	инж. Албена Канева	_____
	ЕЛ	инж. Здравко Евлогиев	_____
	ОВ	инж. Теодора Петрова	_____
	ГАЗ	инж. Марио Караджов	_____
	ПиБ	л.арх. Веселин Рангелов	_____
	ГЕОДЕЗИЯ	инж. Димитър Благоев	_____
СЪГЛАСУВАЛ ВЪЗЛОЖИТЕЛ	УДОСТОВЕРЕНИЕ ЗА ППП 03527	инж. Георги Грозданов	_____
		ВИЕМ БИЛДИНГ	
A _{px}			
ДАТА		11.2023	
НАСТОЯЩИЯТ ПРОЕКТ Е ПОД ЗАКРИЛА НА ЗАКОНА ЗА АВТОРСКОТО ПРАВО. ВСЯКО РАЗМНОЖАВАНЕ, ПРОМЯНА И ПРИЛАГАНЕ ИЛИ ИЗПОЛЗВАНЕ НА ТЕЗИ МАТЕРИАЛИ ИЛИ КОЯТО И ДА Е ЧАСТ ОТ ТЯХ, БЕЗ ИЗРИЧНО ПРЕДШЕСТВУВАЩО ПИСМЕНО СЪГЛАСИЕ НА ПРОЕКТАНТА, Е СТРОГО ЗАБРАНЕНО.			