


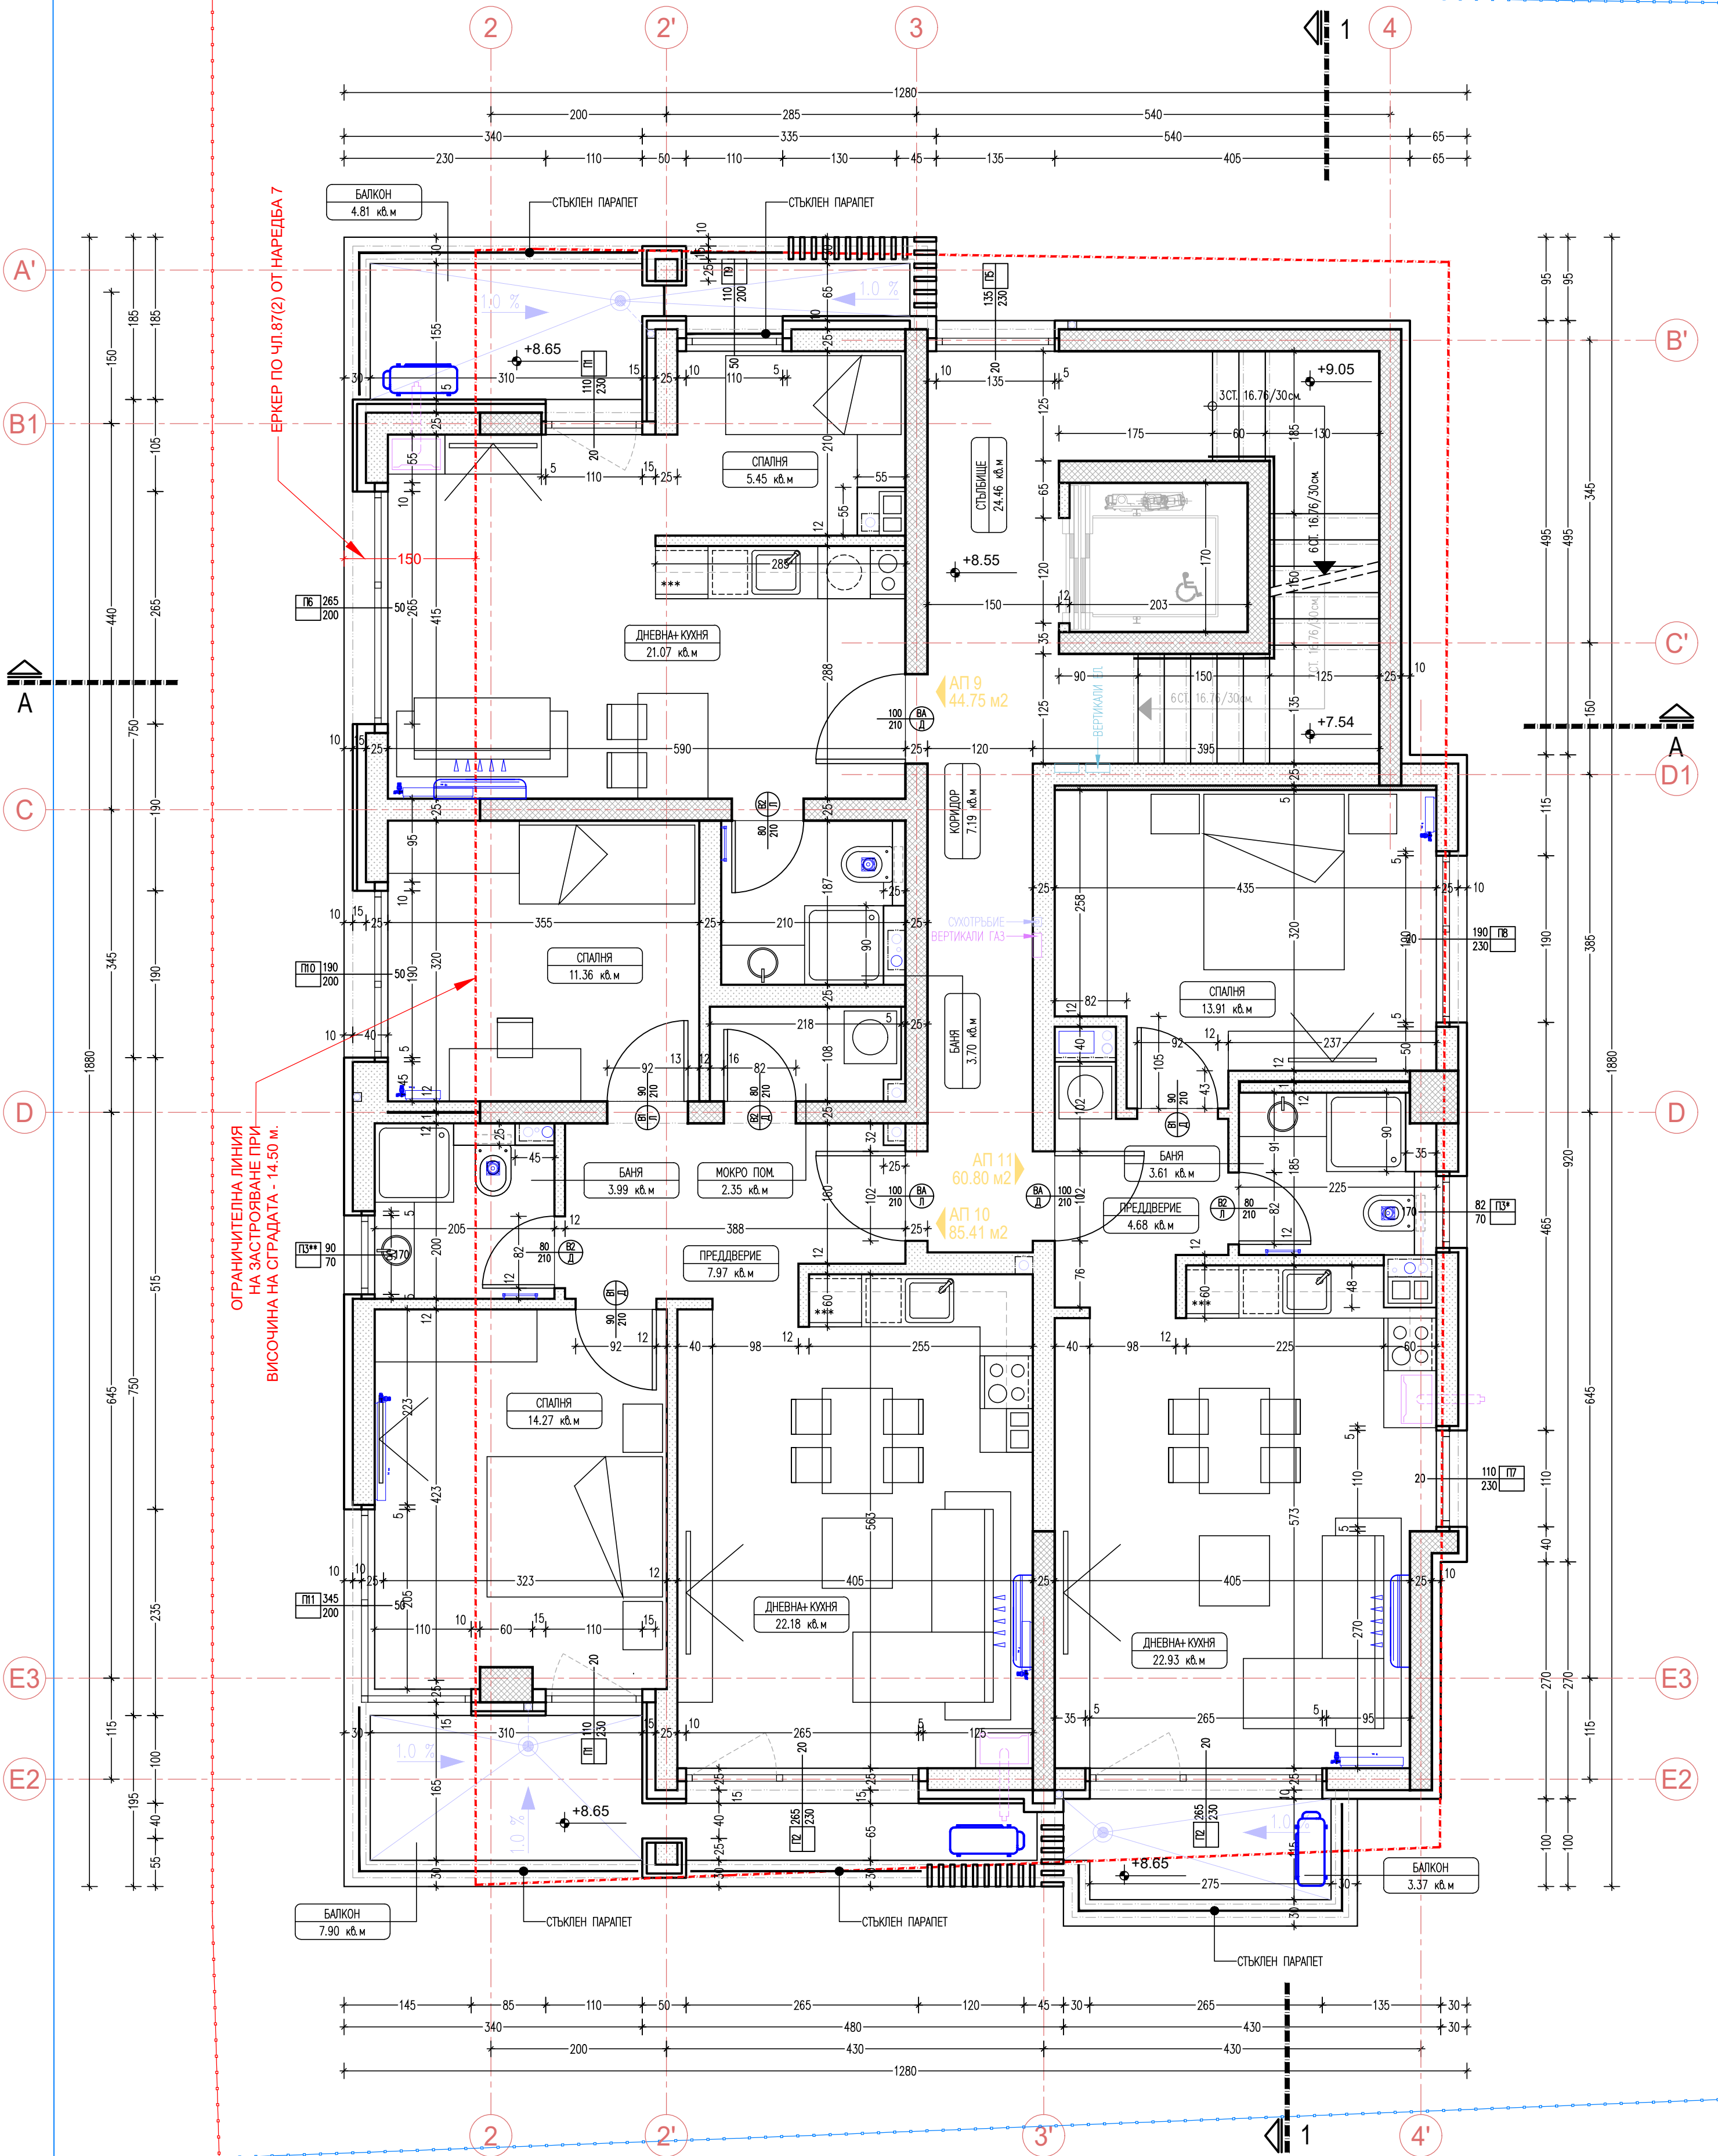

ЛЕГЕНДА

ВЪНШНА РЕГУЛАЦИОННА ЛИНИЯ

ВЪТРЕШНА РЕГУЛАЦИОННА ЛИНИЯ

ОГРАНИЧИТЕЛНА ЗАСТРОИТЕЛНА ЛИНИЯ ПО ВИЗА

СТОМАНОБЕТОННА КОНСТРУКЦИЯ

ПРЕГРАДНА ТУХЛЕНА СТЕНА 12 см

СТБ КОНСТРУКЦИЯ СЪС СИЛ. МАЗИЛКА ВЪРХУ EPS 10 см

СТБ КОНСТР. С ВЕНТ. ФАСАДНА СИСТЕМА ВЪРХУ КАМЕННА БАТА 15 см

ТУХЛЕНА СТЕНА 25 см

ТУХЛЕНА СТЕНА 38 см

ТУХЛЕНА СТЕНА СЪС СИЛ. МАЗИЛКА ВЪРХУ EPS 10 см

ТУХЛЕНА СТЕНА С ВЕНТ. ФАСАДНА СИСТЕМА ВЪРХУ КАМЕННА БАТА 15 см

АЛЮМИНИЕВА ДОГРАМА, ЗАХВАНАТА С ГАЗОБЕТОНЕН ЕЛЕМЕНТ ИЛИ ТРАНСПОРТЕН ПРОФИЛ КЪМ ТУХЛЕН ЗИД С ТОПЛОИЗОЛАЦИЯ И ВЕНТИЛИРУЕМА ФАСАДА

СТАНДАРТНО КОМИННО ТЯЛО 50/30 см

ЛИНИЯ НА КОНСТРУКТИВЕН ОТВОР, НАМИРАЩ СЕ ВЪРХУ ИЗГЛЕДНАТА ПОЧВА

ЕЛЕМЕНТИ ОТ ПРОЕКТ ПО ЧАСТ ВЪК

ЕЛЕМЕНТИ ОТ ПРОЕКТ ПО ЧАСТ ОВ

ЕЛЕМЕНТИ ОТ ПРОЕКТ ПО ЧАСТ ЕП

ЕЛЕМЕНТИ ОТ ПРОЕКТ ПО ЧАСТ ГАЗ

ЛИНЕЕН ОТВОДНИК - ВИЖ ПРОЕКТ ВЪК

ПОДОВ СЪБИВ - ВИЖ ПРОЕКТ ВЪК

АЛ РАДИАТОР - ВИЖ ПРОЕКТ ОВ

КОЛЕКТОРНО ТАБЛО - ВИЖ ПРОЕКТ ОВ

ЕП ТАБЛО - ВИЖ ПРОЕКТ ЕП

/ТИП ПРОЗОРЦИ/

170

230

15

230

/ПОДПРОЗОРЧЕН ПАРАПЕТ/

/ТИП ВРАТА/

90

200

90

200

/ОТВАРЯНЕ/

ОБОЗНАЧЕНИЕ НА НАЙ-ВИСОКА КОТА, ВЗЕТА ПРИ ОБРАЗУВАНЕ НА СКТ

825.05

ОБОЗНАЧЕНИЕ НА НАЙ-НИСКА КОТА, ВЗЕТА ПРИ ОБРАЗУВАНЕ НА СКТ

822.15

СКТ ФАСАДА ЮИ = -1.15 = 824.05

СРЕДНА КОТА ТЕРЕН НА ИЗОБРАЗЕНАТА ФАСАДА

СКТ ФАСАДА СЗ = -1.60 = 823.60

СРЕДНА КОТА ТЕРЕН НА СТРАНИЧНАТА ФАСАДА

825.05

КОТА ОТ ЧАСТ ГЕОДЕЗИЯ

1. ВЪНШНИТЕ ПРЕГРАДНИ СТЕНИ СЕ ИЗПЪЛНЯВАТ С ТУХЛИ С ДЕБЕЛИНА 25 см

2. ВЪТРЕШНИТЕ ПРЕГРАДНИ СТЕНИ СЕ ИЗПЪЛНЯВАТ С ТУХЛИ С ДЕБЕЛИНА 12 см

3. ВСИЧКИ ПАРАПЕТИ СЕ ИЗПЪЛНЯВАТ ПО АРХИТЕКТУРЕН ДЕТАЙЛ И С МИН. ВИСОЧИНА 105 см

4. ДОГРАМАТА СЕ ИЗПЪЛНЯВА ПО СПЕЦИФИКАЦИЯ И СЛЕД ВЗЕМАНЕ НА РАЗМЕРИ ОТ МЯСТО

5. ВСИЧКИ НЕПОКАЗАНИ В ПРОЕКТА МАТЕРИАЛИ И ДЕТАЙЛИ ЩЕ БЪДАТ ДОПОЛНИТЕЛНО РАЗРАБОТЕНИ ПРИ ВЪЗПАГАНЕ НА ФАЗА "РАБОТЕН ПРОЕКТ"

6. ГРАНИТОГРЕСТ ПО ТЕРАСИТЕ Е ЗА ВЪНШНИ УСЛОВИЯ

7. ПРИ БАЛКОНИТЕ И ТЕРАСИТЕ ВИСОЧИНАТА НА ПАРАПЕТИТЕ СЕ МЕРИ ОТ ВЪТРЕШНАТА СТРАНА В СЪОТВЕТСТВИЕ С ЧЛ.89 НАРЕДБА 7

8. ВСИЧКИ ПРЕДСТАВЕНИ ОБШИВКИ В МОКРИ ПОМЕЩЕНИЯ ДА СЕ ИЗПЪЛНЯВАТ ОТ ОК

9. ВСИЧКИ ИНТЕРИОРНИ ЗАВЪРШВАЩИ ПОКРИТИЯ ДА СЕ СЪГЛАСУВАТ С ПРОЕКТАНТА

10. ВСИЧКИ ИНТЕРИОРНИ ВРАТИ КЪМ МОКРИ ПОМЕЩЕНИЯ ДА СА ВЛОГОУСТОЙЧИВИ

| ПОМЕЩЕНИЕ             | ЗАВЪРШВАЩИ МАТЕРИАЛИ ПО: |                           |        |
|-----------------------|--------------------------|---------------------------|--------|
|                       | ПОД                      | СТЕНИ                     | ТАВАН  |
| 1. СЪЛБИЩЕ            | ГРАНИТЕН КАМЪК           | ЛАТЕКС                    | ЛАТЕКС |
| 2. КОРИДОР            | ГРАНИТЕН КАМЪК           | ЛАТЕКС                    | ЛАТЕКС |
| 3. ПРЕДДВЕРИЕ         | ГРАНИТОГРЕС              | ЛАТЕКС                    | ЛАТЕКС |
| 4. ДНЕВНА             | ЛАМИНИРАН ПАРКЕТ         | ЛАТЕКС                    | ЛАТЕКС |
| 5. КУХНЯ + ТРАПЕЗАРИЯ | ЛАМИНИРАН ПАРКЕТ         | ЛАТЕКС                    | ЛАТЕКС |
| 6. СПАЛНЯ             | ЛАМИНИРАН ПАРКЕТ         | ЛАТЕКС                    | ЛАТЕКС |
| 7. БАНЯ               | ГРАНИТОГРЕС              |                           | ЛАТЕКС |
| 8. БАЛКОН             | ГРАНИТОГРЕС ПЛОЧИ        | ФАС. ФИНИШ ПО АРХ. ДЕТАЙЛ |        |

ЗАСТРОЕНА ЕТАЖНА ПЛОЩ НА КОТА +8.55 = 228.11 м²

|                               |   
|-------------------------------|---|--------------------------|--------|-------------|------------------|--|-----|--------------------|--|----|-----------------------|--|----|----------------------|--|-----|---------------------|--|-----|-------------------------|--|----------|----------------------|--|----|-----------------------|--|
| ОБЕКТ                         | ПРЕРАБОТКА НА ПРОЕКТ ПО ЧЛ. 154 ОТ ЗУТ НА ОБЕКТ: МНОГОФАМИЛНА ЖИЛИЩНА СГРАДА С ПОДЗЕМНИ, НАДЗЕМНИ ГАРАЖИ И ОГРАДА   |                          |        
| МЕСТОПОЛОЖЕНИЕ                | УПИ Х-444, ПИ 68134.4339.444, кв. 86а, м. "Овча Купел - актуализация", гр. София   |                          |        
| ВЪЗЛОЖИТЕЛ                    | ВИЕМ БИЛДИНГ   |                          |        
| ЧАСТ                          | АРХИТЕКТУРА   | ФАЗА<br>ТП               |        |             
| ЧЕРТЕЖ                        | 06/17   | РАЗПРЕДЕЛЕНИЕ КОТА +8.55 | М 1:50 |             |                  
| ПРОЕКТАНТ ПО ЧАСТ АРХИТЕКТУРА | арх. С. Арсов<br><b>AR PROJEX</b><br>+359 889 229 546<br>sv.arsov@gmail.com   |                          |        
| СПЕЦИАЛНОСТИ                  | <table><tr><td>КОНСТРУКЦИИ</td><td>инж. Добри Котев</td><td></td></tr><tr><td>Вик</td><td>инж. Албена Канева</td><td></td></tr><tr><td>ЕП</td><td>инж. Здравко Евлогиев</td><td></td></tr><tr><td>ОВ</td><td>инж. Теодора Петрова</td><td></td></tr><tr><td>ГАЗ</td><td>инж. Марио Караджов</td><td></td></tr><tr><td>ПИБ</td><td>л.арх. Веселин Рангелов</td><td></td></tr><tr><td>ГЕОДЕЗИЯ</td><td>инж. Димитър Благоев</td><td></td></tr><tr><td>ПБ</td><td>инж. Георги Грозданов</td><td></td></tr></table> |                          |        | КОНСТРУКЦИИ | инж. Добри Котев |  | Вик | инж. Албена Канева |  | ЕП | инж. Здравко Евлогиев |  | ОВ | инж. Теодора Петрова |  | ГАЗ | инж. Марио Караджов |  | ПИБ | л.арх. Веселин Рангелов |  | ГЕОДЕЗИЯ | инж. Димитър Благоев |  | ПБ | инж. Георги Грозданов |  |
| КОНСТРУКЦИИ                   | инж. Добри Котев   |                          |        
| Вик                           | инж. Албена Канева   |                          |        
| ЕП                            | инж. Здравко Евлогиев   |                          |        
| ОВ                            | инж. Теодора Петрова   |                          |        
| ГАЗ                           | инж. Марио Караджов   |                          |        
| ПИБ                           | л.арх. Веселин Рангелов   |                          |        
| ГЕОДЕЗИЯ                      | инж. Димитър Благоев   |                          |        
| ПБ                            | инж. Георги Грозданов   |                          |        
| СЪГЛАСУВАЛ ВЪЗЛОЖИТЕЛ         | ВИЕМ БИЛДИНГ   |                          |        
| УДОСТОВЕРЕНИЕ ЗА ППП 03527    |   |                          

А

рх

ДАТА 11.2023

НАСТОЯЩИЯТ ПРОЕКТ Е ПОД ЗАКРИЛА НА ЗАКОНА ЗА АВТОРСКОТО ПРАВО. ВСЯКО РАЗМНОЖАВАНЕ, ПРОМЯНА И ПРИЛАГАНЕ ИЛИ ИЗПОЛЗВАНЕ НА ТЕЗИ МАТЕРИАЛИ ИЛИ КОЯТО И ДА Е ЧАСТ ОТ ТЯХ, БЕЗ ИЗРИЧНО ПРЕДШЕСТВОЩО ПИСМЕНО СЪГЛАСИЕ НА ПРОЕКТАНТА, Е СТРОГО ЗАБРАНЕНО.