


ЕРКЕР ПО ЧЛ.87(2) ОТ НАРЕДБА 7

ОГРАНИЧИТЕЛНА ЛИНИЯ НА ЗАСТРОЯВАНЕ ПРИ ВИСОЧИНА НА СГРАДАТА - 14.50 м.

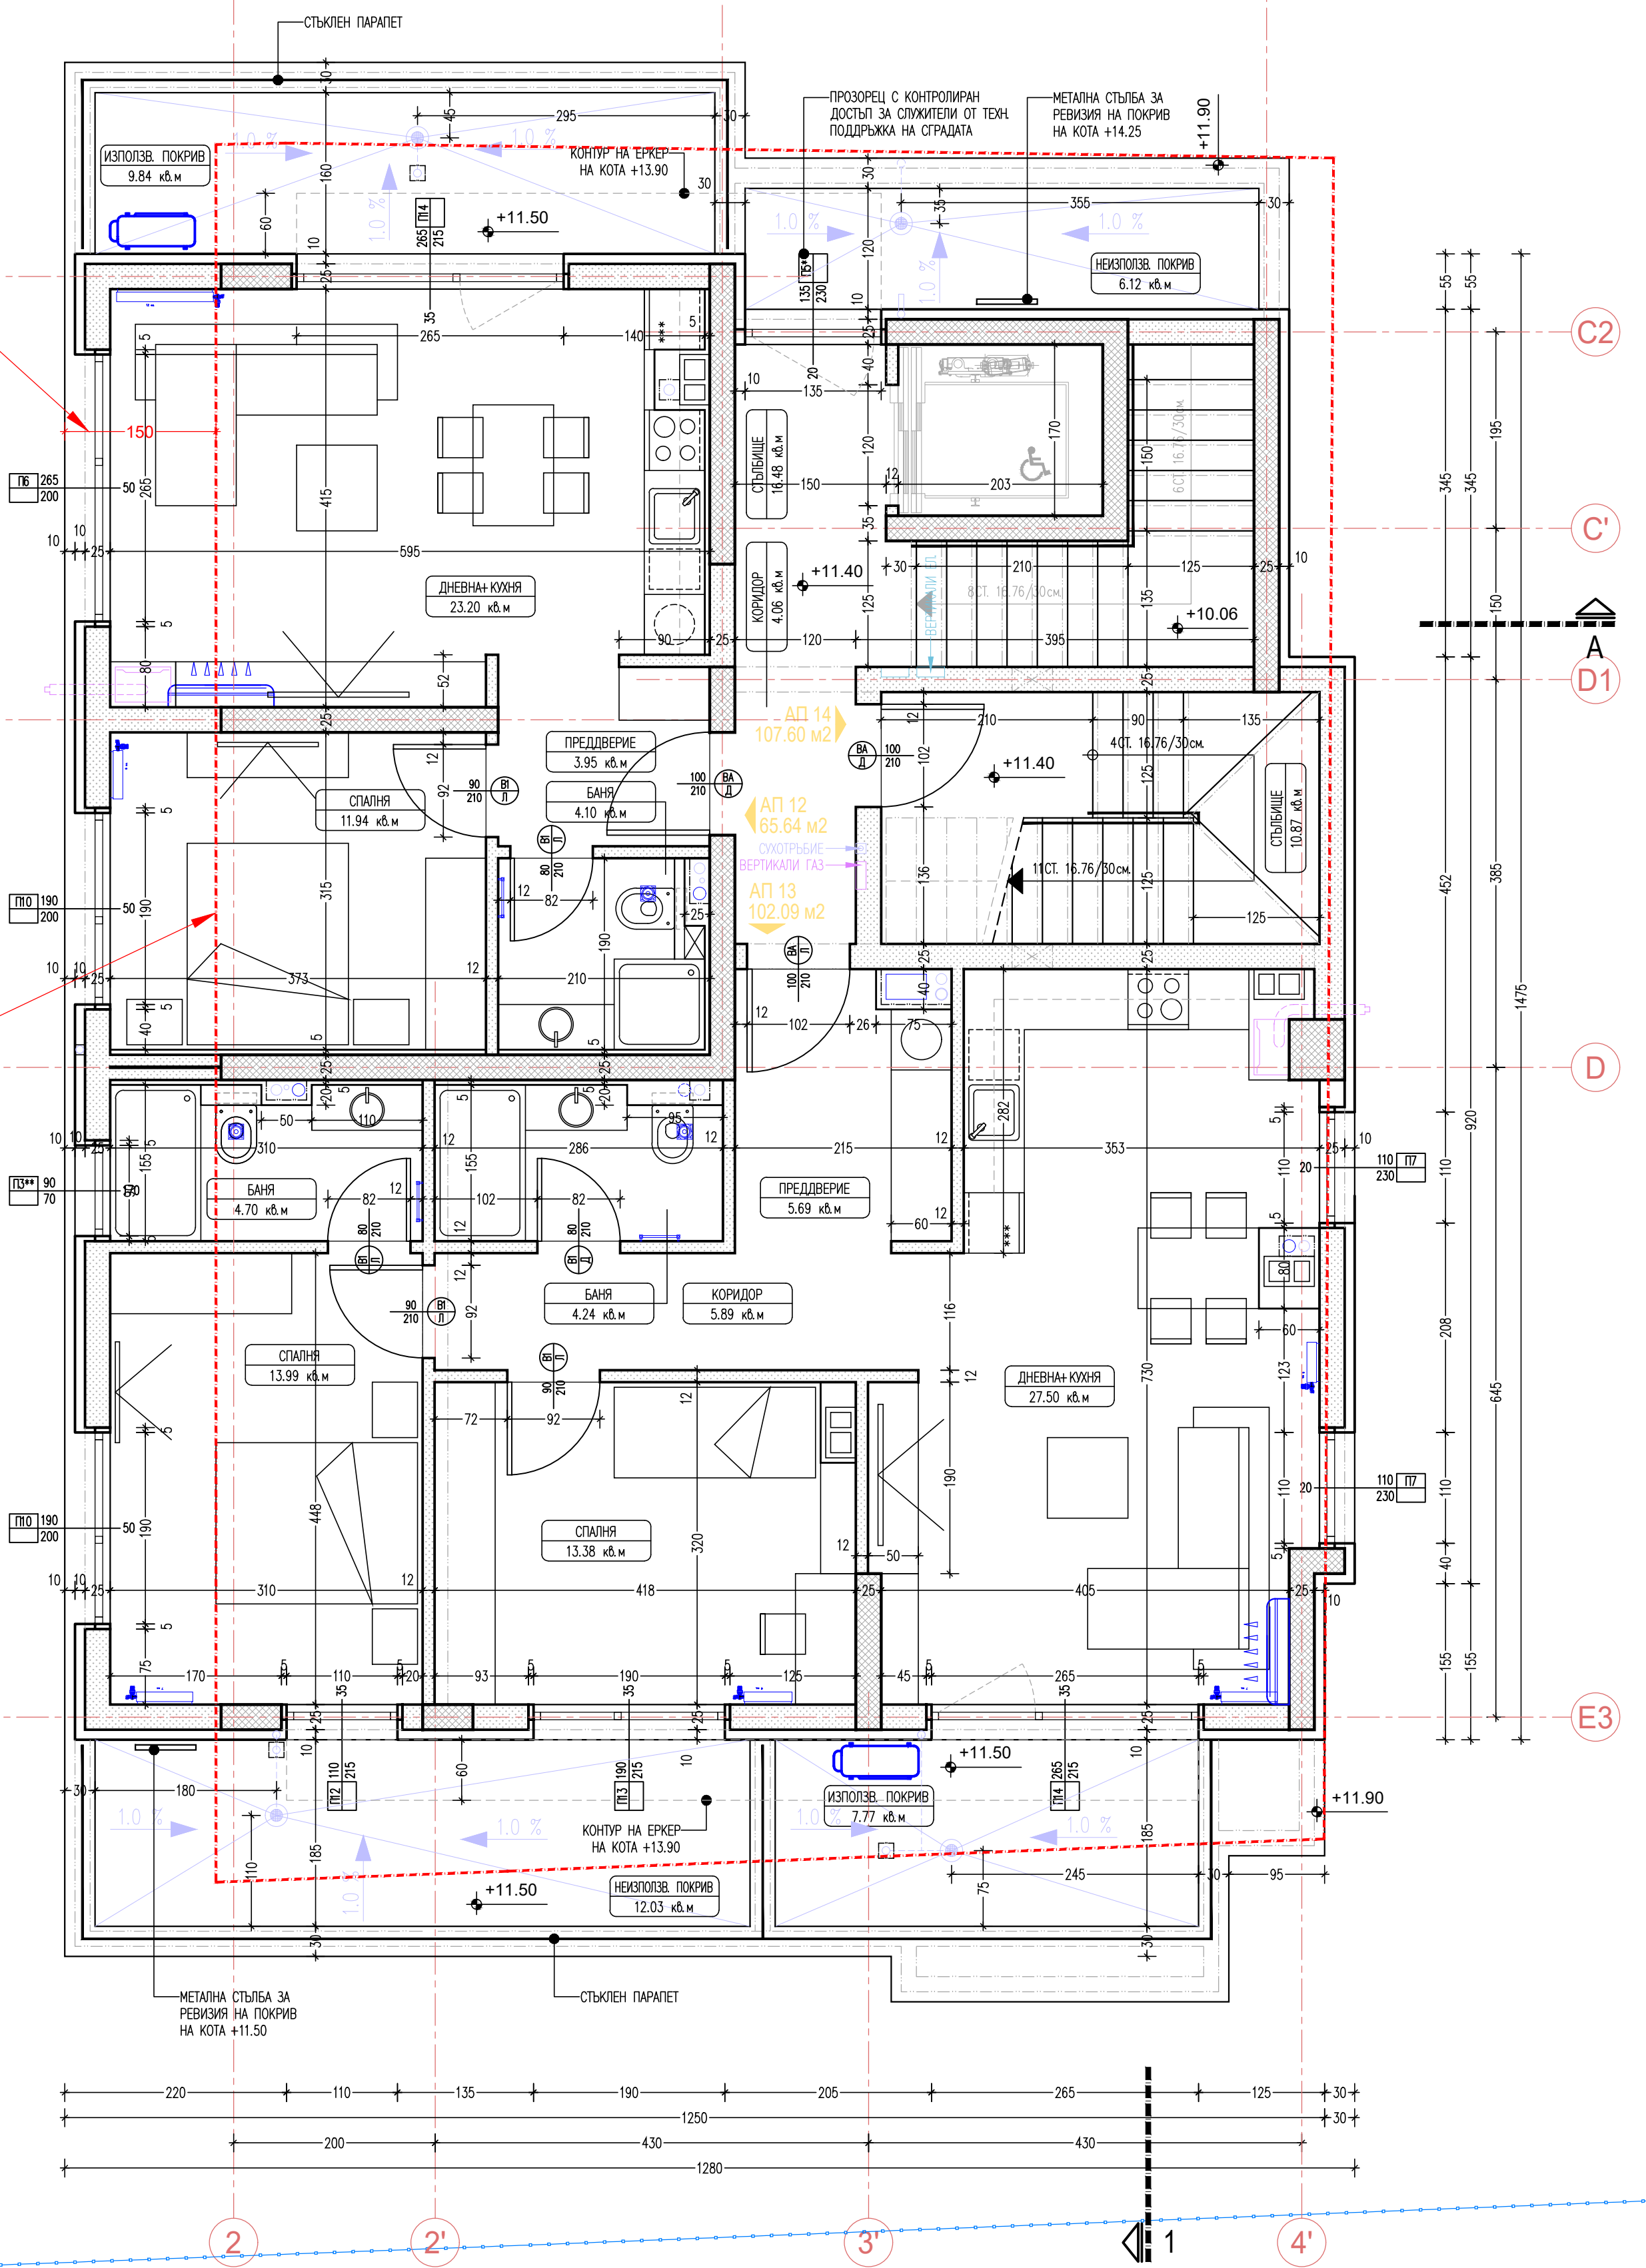

ЛЕГЕНДА:

- ВЪНШНА РЕГУЛАЦИОННА ЛИНИЯ
ВЪТРЕШНА РЕГУЛАЦИОННА ЛИНИЯ
ОГРАНИЧИТЕЛНА ЗАСТРОИТЕЛНА ЛИНИЯ ПО ВИЗА
- СТОМАНОБЕТОННА КОНСТРУКЦИЯ
ПРЕГРАДНА ТУХЛЕНА СТЕНА 12см
СТЪ КОНСТРУКЦИЯ СЪС СИЛ. МАЗИЛКА ВЪРХУ EPS 10см
СТЪ КОНСТ. С ВЕНТ. ФАСАДНА СИСТЕМА ВЪРХУ КАМЕННА БАТА 15см
- ТУХЛЕНА СТЕНА 25см
ТУХЛЕНА СТЕНА 38см
ТУХЛЕНА СТЕНА СЪС СИЛ. МАЗИЛКА ВЪРХУ EPS 10см
ТУХЛЕНА СТЕНА С ВЕНТ. ФАСАДНА СИСТЕМА ВЪРХУ КАМЕННА БАТА 15см

- АЛЮМИНИЕВА ДОГРАМА, ЗАХВАНАТА С ГАЗОБЕТОНЕН ЕЛЕМЕНТ ИЛИ ТРАНСПОРТЕН ПРОФИЛ КЪМ ТУХЛЕН ЗИД С ТОПОИЗОЛАЦИЯ И ВЕНТИЛИРУЕМА ФАСАДА
- СТАНДАРТНО КОМИННО ТЪПЛО 50/30см
- ЛИНИЯ НА КОНСТРУКТИВЕН ОТВОР, НАМИРАЩ СЕ ВЪРХУ ИЗГЛЕДНАТА ПЛОЧА
- ЕЛЕМЕНТИ ОТ ПРОЕКТ ПО ЧАСТ ВЪК
ЕЛЕМЕНТИ ОТ ПРОЕКТ ПО ЧАСТ ОВ
ЕЛЕМЕНТИ ОТ ПРОЕКТ ПО ЧАСТ ЕЛ
ЕЛЕМЕНТИ ОТ ПРОЕКТ ПО ЧАСТ ГАЗ
ЛИНЕОВ ОТВОДНИТЕЛ - ВИЖ ПРОЕКТ ВЪК
ПОДОВ СЪВОН - ВИЖ ПРОЕКТ ВЪК
АЛ. РАДИАТОР - ВИЖ ПРОЕКТ ОВ
КОЛЕКТОРНО ТАБЛО - ВИЖ ПРОЕКТ ОВ
ЕЛ. ТАБЛО - ВИЖ ПРОЕКТ ЕЛ

/ТИП ПРОЗОРЕЦ/ $\frac{170}{230}$ /ШИРОЧИНА/ $\frac{15}{230}$ /ВИСОЧИНА/ /ПОДПРОЗОРЕЧЕН ПАРАПЕТ/

/ТИП ВРАТА/ $\frac{90}{200}$ /ШИРОЧИНА/ $\frac{90}{200}$ /ВИСОЧИНА/ /ОТВАРЯНЕ/

825.05 ▲ ОБОЗНАЧЕНИЕ НА НАЙ-ВИСОКА КОТА, ВЗЕТА ПРИ ОБРАЗУВАНЕ НА СКТ

822.15 ▼ ОБОЗНАЧЕНИЕ НА НАЙ-НИСКА КОТА, ВЗЕТА ПРИ ОБРАЗУВАНЕ НА СКТ

СКТ ФАСАДА ЮИ = -1.15 = 824.05 СРЕДНА КОТА ТЕРЕН НА ИЗОБРАЗЕНАТА ФАСАДА

СКТ ФАСАДА СЗ = -1.60 = 823.60 СРЕДНА КОТА ТЕРЕН НА СТРАНИЧНАТА ФАСАДА

825.05 КОТА ОТ ЧАСТ ГЕОДЕЗИЯ

- ВЪНШНИТЕ ПРЕГРАДНИ СТЕНИ СЕ ИЗПЪЛНЯВАТ С ТУХЛИ С ДЕБЕЛИНА 25см.
- ВЪТРЕШНИТЕ ПРЕГРАДНИ СТЕНИ СЕ ИЗПЪЛНЯВАТ С ТУХЛИ С ДЕБЕЛИНА 12см.
- ВСИЧКИ ПАРАПЕТИ СЕ ИЗПЪЛНЯВАТ ПО АРХИТЕКТУРЕН ДЕТАЙЛ И С МИН. ВИСОЧИНА 105см.
- ДОГРАМАТА СЕ ИЗПЪЛНЯВА ПО СПЕЦИФИКАЦИЯ И СПЕД. ВЗЕМАНЕ НА РАЗМЕРИ ОТ МЯСТО.
- ВСИЧКИ НЕПОКАЗАНИ В ПРОЕКТА МАТЕРИАЛИ И ДЕТАЙЛИ ШЕ БЪДАТ ДОПЪЛНИТЕЛНО РАЗРАБОТЕНИ ПРИ ВЪЗЛАГАНЕ НА ФАЗА "РАБОТЕН ПРОЕКТ".
- ГРАНИТОГРЕСТ ПО ТЕРАСИТЕ Е ЗА ВЪНШНИ УСЛОВИЯ.
- ПРИ БАЛКОНИТЕ И ТЕРАСИТЕ ВИСОЧИНАТА НА ПАРАПЕТИТЕ СЕ МЕРИ ОТ ВЪТРЕШНАТА СТРАНА В СЪОТВЕТСТВИЕ С ЧЛ.89 НАРЕДБА 7.
- ВСИЧКИ ПРЕДСТАВЕНИ ОБШОВКИ В МОКРИ ПОМЕЩЕНИЯ ДА СЕ ИЗПЪЛНЯВАТ ОТ СКИ.
- ВСИЧКИ ИНТЕРИОРНИ ЗАВЪРШВАЩИ ПОКРИТИЯ ДА СЕ СЪГЛАСУВАТ С ПРОЕКТАНТА.
- ВСИЧКИ ИНТЕРИОРНИ ВРАТИ КЪМ МОКРИ ПОМЕЩЕНИЯ ДА СА ВЛАГООУСТОЙЧИВИ.

ПОМЕЩЕНИЕ	ЗАВЪРШВАЩИ МАТЕРИАЛИ ПО:		
	ПОД	СТЕНИ	ТАВАН
1. СЪБЛИШЕ	ГРАНИТЕН КАМЪК	ЛАТЕКС	ЛАТЕКС
2. КОРИДОР	ГРАНИТЕН КАМЪК	ЛАТЕКС	ЛАТЕКС
3. ПРЕДДВЕРИЕ	ГРАНИТОГРЕС	ЛАТЕКС	ЛАТЕКС
4. ДНЕВНА	ЛАМИНИРАН ПАРКЕТ	ЛАТЕКС	ЛАТЕКС
5. КУХНЯ + ТРАПЕЗАРИЯ	ЛАМИНИРАН ПАРКЕТ	ЛАТЕКС	ЛАТЕКС
6. СПАЛНЯ	ЛАМИНИРАН ПАРКЕТ	ЛАТЕКС	ЛАТЕКС
7. БАНЯ	ГРАНИТОГРЕС	ЛАТЕКС	ЛАТЕКС
8. ИЗПОЛЗВЕМ ПОКРИВ	ГРАНИТОГРЕС ПЛОЧИ	ФАС. ФИНИШ ПО АРХ. ДЕТАЙЛ	

ЗАСТРОЕНА ЕТАЖНА ПЛОЩ НА КОТА +11.40 = 205.80м²

ОБЕКТ		ПРЕРАБОТКА НА ПРОЕКТ ПО чл. 154 от ЗУТ на ОБЕКТ: МНОГОФАМИЛНА ЖИЛИЩНА СГРАДА С ПОДЗЕМНИ, НАДЗЕМНИ ГАРАЖИ И ОГРАДА	
МЕСТОПОЛОЖЕНИЕ		УПИ Х-444, ПИ 68134.4339.444, кв. 86а, м. "Овча Купел - актуализация", гр. София	
ВЪЗЛОЖИТЕЛ		ВИЕМ БИЛДИНГ	
ЧАСТ		АРХИТЕКТУРА	ФАЗА ТП
ЧЕРТЕЖ	07/17	РАЗПРЕДЕЛЕНИЕ КОТА +11.40	М 1:50
ПРОЕКТАНТ ПО ЧАСТ АРХИТЕКТУРА		арх. С. Арсов	
		 AR PROJEX +359 889 229 546 sv.arsov@gmail.com	
СПЕЦИАЛНОСТИ	КОНСТРУКЦИИ	инж. Добри Котев	_____
	Вик	инж. Албена Канева	_____
	ЕЛ	инж. Здравко Евлогиев	_____
	ОВ	инж. Теодора Петрова	_____
	ГАЗ	инж. Марио Караджов	_____
	ПиБ	л.арх. Веселин Рангелов	_____
ГЕОДЕЗИЯ	инж. Димитър Благоев	_____	
	ПБ	инж. Георги Грозданов	_____
СЪГЛАСУВАЛ ВЪЗЛОЖИТЕЛ		ВИЕМ БИЛДИНГ _____	
УДОСТОВЕРЕНИЕ ЗА ППП 03527			
А_{px}			
ДАТА 11.2023			

НАСТОЯЩИЯТ ПРОЕКТ Е ПОД ЗАКРИЛА НА ЗАКОНА ЗА АВТОРСКОТО ПРАВО. ВСЯКО РАЗМНОЖАВАНЕ, ПРОМЯНА И ПРИЛАГАНЕ ИЛИ ИЗПОЛЗВАНЕ НА ТЕЗИ МАТЕРИАЛ ИЛИ КОЯТО И ДА Е ЧАСТ ОТ ТЯХ, БЕЗ ИЗРИЧНО ПРЕДШЕСТВУЮЩО ПИСМЕНО СЪГЛАСИЕ НА ПРОЕКТАНТА, Е СТРОГО ЗАБРАНЕНО.