


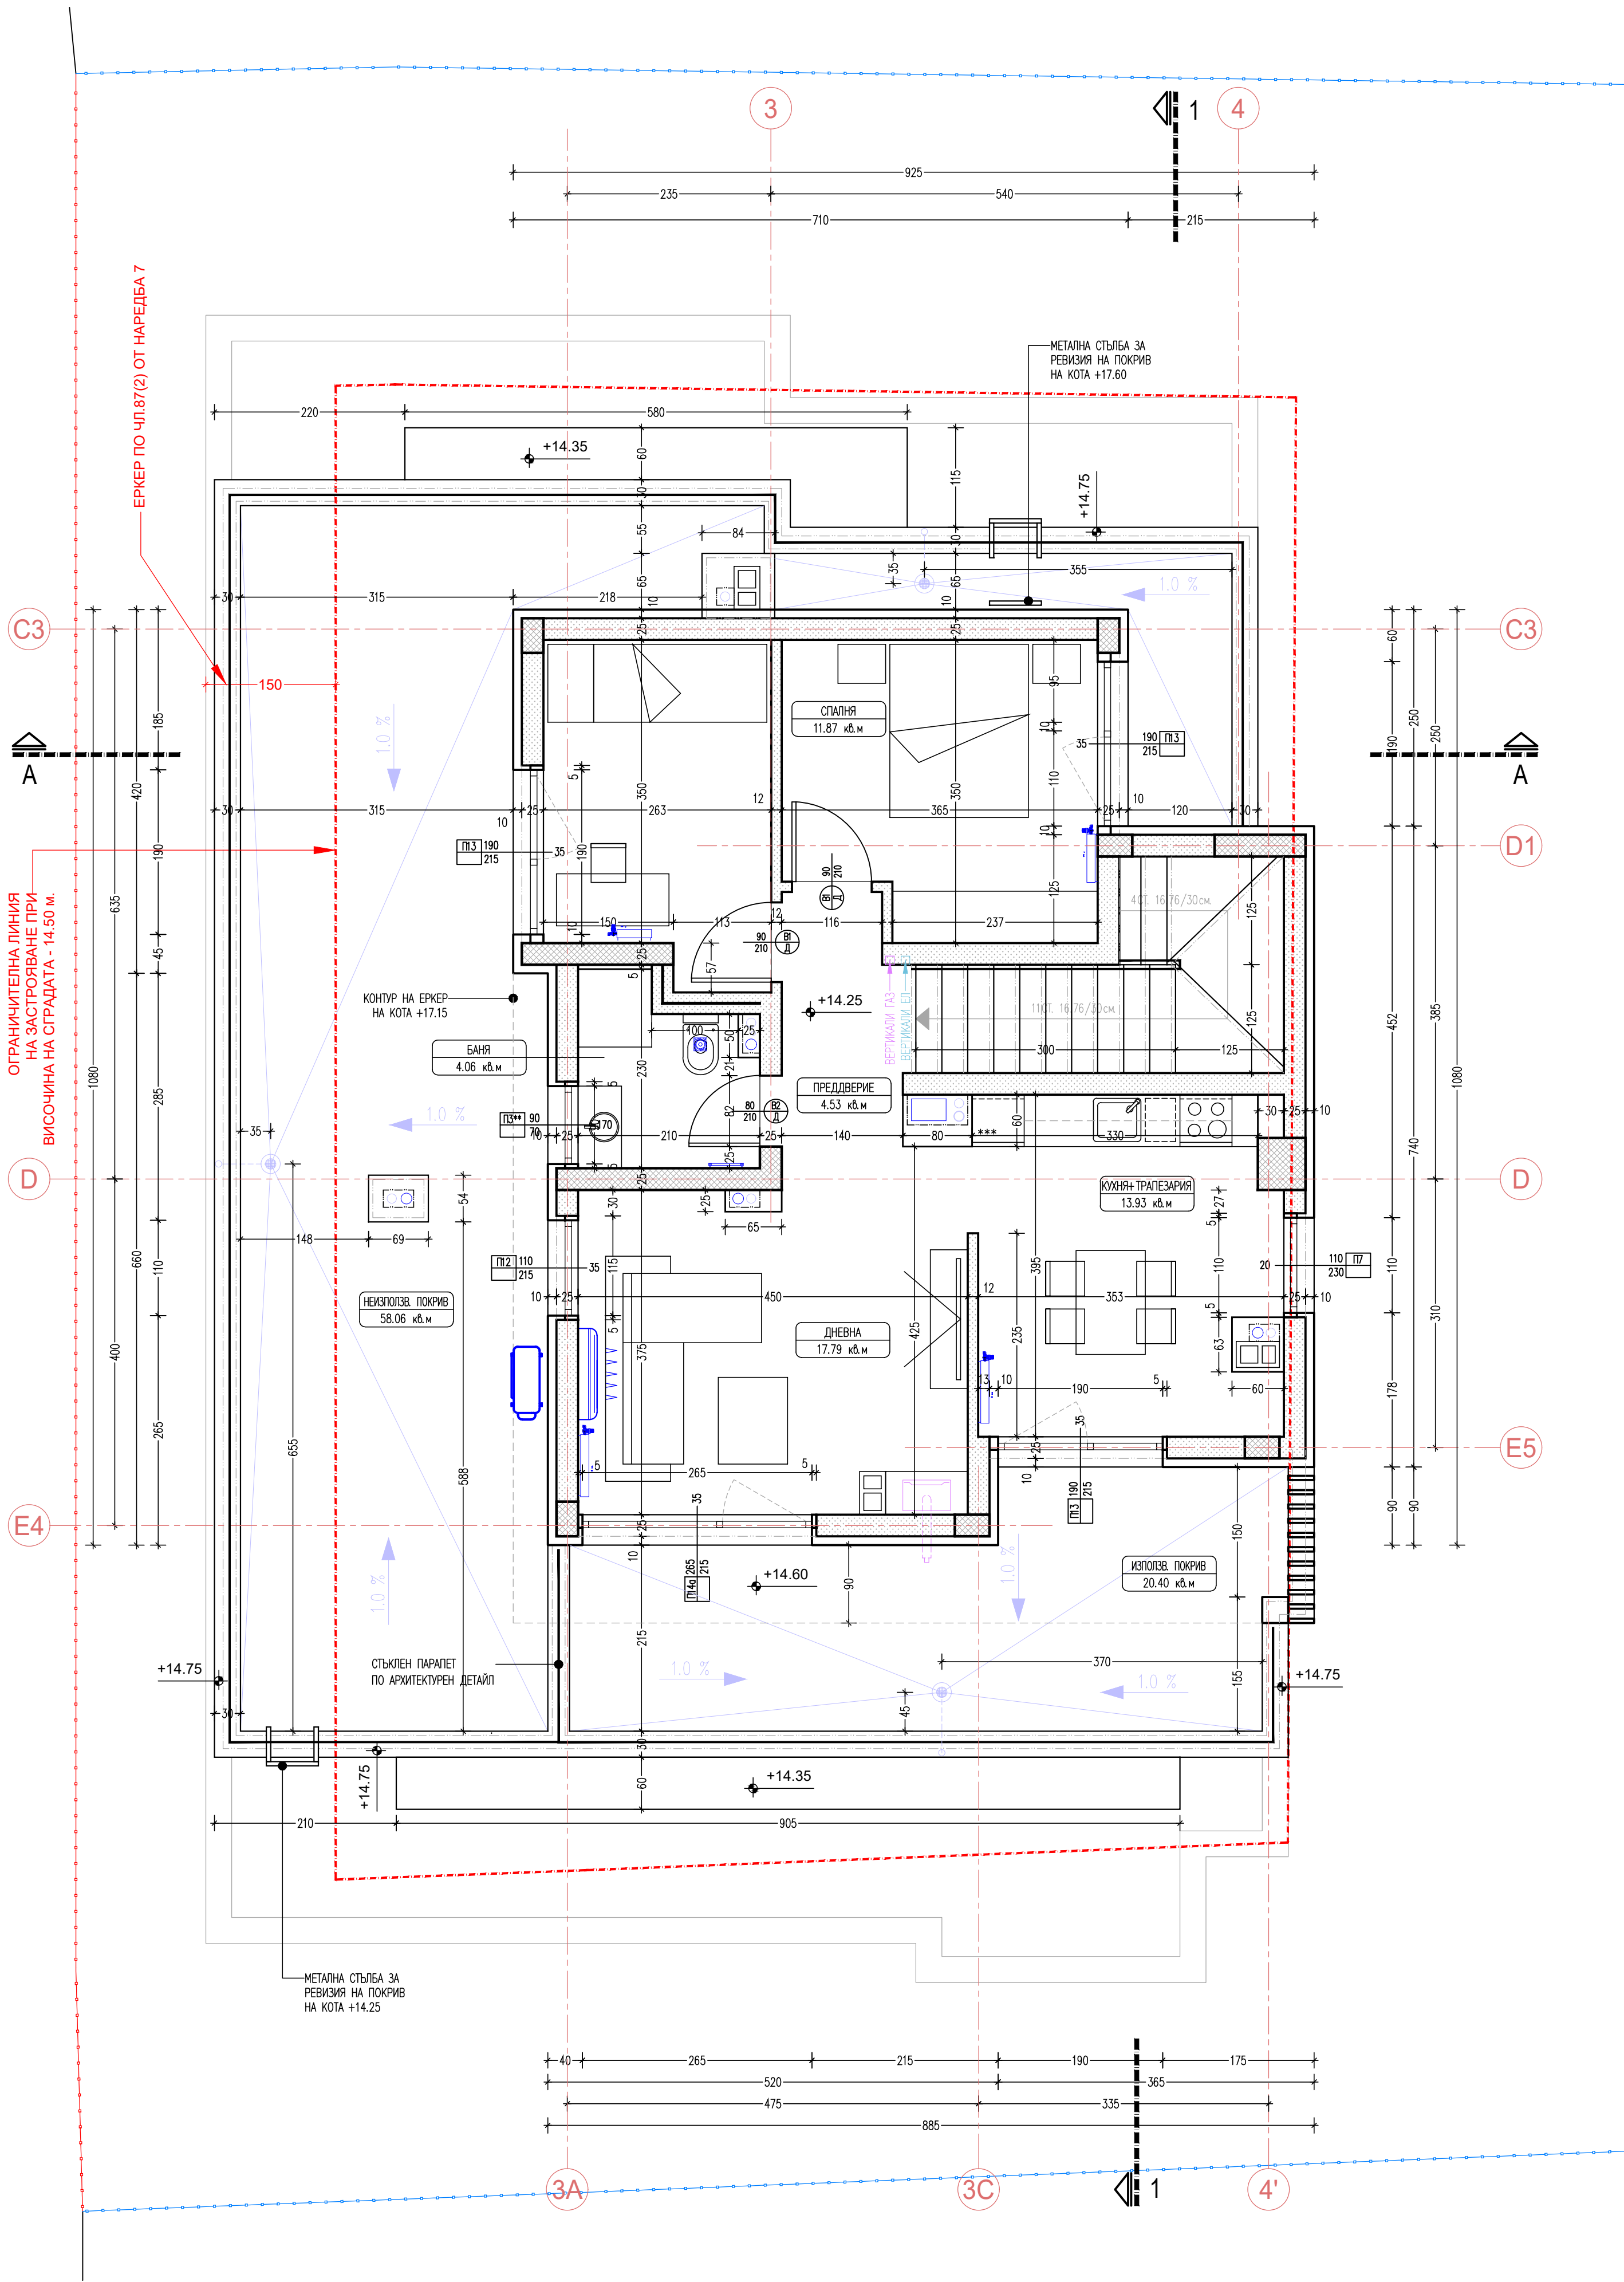

ЛЕГЕНДА	
	ВЪНШНА РЕГУЛАЦИОННА ЛИНИЯ
	ВЪТРЕШНА РЕГУЛАЦИОННА ЛИНИЯ
	ОГРАНИЧИТЕЛНА ЗАСТРОИТЕЛНА ЛИНИЯ ПО ВИЗА
	СТОМАНОБЕТОННА КОНСТРУКЦИЯ
	ПРЕГРАДНА ТУХЛЕНА СТЕНА 12cm
	СТЪ КОНСТРУКЦИЯ СЪС СИЛ. МАЗИЛКА ВЪРХУ EPS 10cm
	СТЪ КОНСТР. С ВЕНТ. ФАСАДНА СИСТЕМА ВЪРХУ КАМЕННА БАТА 15cm
	ТУХЛЕНА СТЕНА 25cm
	ТУХЛЕНА СТЕНА 38cm
	ТУХЛЕНА СТЕНА СЪС СИЛ. МАЗИЛКА ВЪРХУ EPS 10cm
	ТУХЛЕНА СТЕНА С ВЕНТ. ФАСАДНА СИСТЕМА ВЪРХУ КАМЕННА БАТА 15cm

- АЛУМИНИЕВА ДОГРАМА, ЗАХВАНАТА С ГАЗОБЕТОНЕН ЕЛЕМЕНТ ИЛИ ТРАНСПОРТЕН ПРОФИЛ КЪМ ТУХЛЕН ЗИД С ТОПЛОИЗОЛАЦИЯ И ВЕНТИЛИРУЕМА ФАСАДА
- СТАНДАРТНО КОМИНОНО ТЯЛО 50/30cm
- ЛИНИЯ НА КОНСТРУКТИВЕН ОТВОР, НАМИРАЩ СЕ ВЪРХУ ИЗГЛЕДНАТА ПЛОЧА
- ЕЛЕМЕНТИ ОТ ПРОЕКТ ПО ЧАСТ ВК
- ЕЛЕМЕНТИ ОТ ПРОЕКТ ПО ЧАСТ ЕЛ
- ЕЛЕМЕНТИ ОТ ПРОЕКТ ПО ЧАСТ ГАЗ
- ЛИНЕЕН ОТВОДНИТЕЛ - ВИЖ ПРОЕКТ ВК
- ПОДОВ СМОН - ВИЖ ПРОЕКТ ВК
- АЛ РАДИАТОР - ВИЖ ПРОЕКТ ВК
- КОЛЕКТОРНО ТАБЛО - ВИЖ ПРОЕКТ ВК
- ЕЛ ТАБЛО - ВИЖ ПРОЕКТ ЕЛ

/ТИП ПРОЗОРЦ/ 170 /ШИРОЧИНА/ 230 /ВИСОЧИНА/ /ПОДПРОЗОРЧЕН ПАРАПЕТ/

/ТИП ВРАТА/ 90 /ШИРОЧИНА/ 200 /ВИСОЧИНА/ /ОТВАРЯНЕ/

- 825.05 ОБОЗНАЧЕНИЕ НА НАЙ-ВИСОКА КОТА, ВЗЕТА ПРИ ОБРАЗУВАНЕ НА СКТ
- 822.15 ОБОЗНАЧЕНИЕ НА НАЙ-НИСКА КОТА, ВЗЕТА ПРИ ОБРАЗУВАНЕ НА СКТ

СКТ ФАСАДА ЮИ = -1.15 = 824.05 СРЕДНА КОТА ТЕРЕН НА ИЗОБРАЗЕНАТА ФАСАДА

СКТ ФАСАДА СЗ = -1.60 = 823.60 СРЕДНА КОТА ТЕРЕН НА СТРАНИЧНАТА ФАСАДА

825.05 КОТА ОТ ЧАСТ ГЕОДЕЗИЯ

- ВЪНШНИТЕ ПРЕГРАДНИ СТЕНИ СЕ ИЗПЪЛНЯВАТ С ТУХЛИ С ДЕБЕЛИНА 25cm.
- ВЪТРЕШНИТЕ ПРЕГРАДНИ СТЕНИ СЕ ИЗПЪЛНЯВАТ С ТУХЛИ С ДЕБЕЛИНА 12cm.
- ВСИЧКИ ПАРАПЕТИ СЕ ИЗПЪЛНЯВАТ ПО АРХИТЕКТУРЕН ДЕТАЙЛ И С МИН. ВИСОЧИНА 105cm.
- ДОГРАМАТА СЕ ИЗПЪЛНЯВА ПО СПЕЦИФИКАЦИЯ И СЛЕД ВЪЗЕМАНЕ НА РАЗМЕРИ ОТ МЯСТО.
- ВСИЧКИ НЕПОКАЗАНИ В ПРОЕКТА МАТЕРИАЛИ И ДЕТАЙЛИ ЩЕ БЪДАТ ДОПЪЛНИТЕЛНО РАЗРАБОТЕНИ ПРИ ВЪЗЛАГАНЕ НА ФАЗА "РАБОТЕН ПРОЕКТ".
- ГРАНИТОГРЕСЪТ И ТЕРАСИТЕ ВИСОЧИНАТА НА ПАРАПЕТИТЕ СЕ МЕРИ ОТ ВЪТРЕШНАТА СТРАНА В СЪОТВЕТСТВИЕ С ЧЛ.89 НАРЕДБА 7.
- ПРИ БАЛКОНИТЕ И ТЕРАСИТЕ ВИСОЧИНАТА НА ПАРАПЕТИТЕ СЕ МЕРИ ОТ ВЪТРЕШНАТА СТРАНА В СЪОТВЕТСТВИЕ С ЧЛ.89 НАРЕДБА 7.
- ВСИЧКИ ПРЕДСТАВЕНИ ОБЩИВКИ В МОКРИ ПОМЕЩЕНИЯ ДА СЕ ИЗПЪЛНЯВАТ ОТ СКИ.
- ВСИЧКИ ИНТЕРИОРНИ ЗАВЪРШВАЩИ ПОКРИТИЯ ДА СЕ СЪГЛАСУВАТ С ПРОЕКТАНТА.
- ВСИЧКИ ИНТЕРИОРНИ ВРАТИ КЪМ МОКРИ ПОМЕЩЕНИЯ ДА СА ВЛОГОУСТОЙЧИВИ.

ПОМЕЩЕНИЕ	ЗАВЪРШВАЩИ МАТЕРИАЛИ ПО:		
	ПОД	СТЕНИ	ТАВАН
1. СЪЛБИЩЕ	ГРАНИТЕН КАМЪК	ЛАТЕКС	ЛАТЕКС
2. ПРЕДДВЕРИЕ	ГРАНИТОГРЕС	ЛАТЕКС	ЛАТЕКС
3. ДНЕВНА	ЛАМИНИРАН ПАРКЕТ	ЛАТЕКС	ЛАТЕКС
4. КУХНЯ + ТРАПЕЗАРИЯ	ЛАМИНИРАН ПАРКЕТ	ЛАТЕКС	ЛАТЕКС
5. СПАЛНЯ	ЛАМИНИРАН ПАРКЕТ	ЛАТЕКС	ЛАТЕКС
6. БАНЯ	ГРАНИТОГРЕС		ЛАТЕКС
7. ИЗПОЛЗВАЕМ ПОКРИВ	ГРАНИТОГРЕС ПЛОЧИ	ФАС. ФИНИШ ПО АРХ. ДЕТАЙЛ	

ЗАСТРОЕНА ЕТАЖНА ПЛОЩ НА КОТА +14.25 = 108.59m²

ОБЕКТ		ПРЕРАБОТКА НА ПРОЕКТ ПО ЧЛ. 154 ОТ ЗУТ НА ОБЕКТ: МНОГОФАМИЛНА ЖИЛИЩНА СГРАДА С ПОДЗЕМНИ, НАДЗЕМНИ ГАРАЖИ И ОГРАДА	
МЕСТОПОЛОЖЕНИЕ		УПИ Х-444, ПИ 68134.4339.444, кв. 86а, м. "Овча Купел - актуализация", гр. София	
ВЪЗЛОЖИТЕЛ		ВИЕМ БИЛДИНГ	
ЧАСТ		АРХИТЕКТУРА	ФАЗА ТП
ЧЕРТЕЖ	08/17	РАЗПРЕДЕЛЕНИЕ КОТА +14.25	М 1:50
ПРОЕКТАНТ ПО ЧАСТ АРХИТЕКТУРА		арх. С. Арсов	
		 AR PROJEX +359 889 223 546 sv.arsov@gmail.com	
СПЕЦИАЛНОСТИ	КОНСТРУКЦИИ	инж. Добри Котев	_____
	Вик	инж. Албена Канева	_____
	ЕЛ	инж. Здравко Евлогиев	_____
	ОВ	инж. Теодора Петрова	_____
	ГАЗ	инж. Марио Караджов	_____
	ПИБ	л.арх. Веселин Рангелов	_____
	ГЕОДЕЗИЯ	инж. Димитър Благоев	_____
	ПБ	инж. Георги Грозданов	_____
СЪГЛАСУВАЛ ВЪЗЛОЖИТЕЛ		ВИЕМ БИЛДИНГ	
УДОСТОВЕРЕНИЕ ЗА ППП 03527			
А _{px}			
ДАТА		11.2023	
НАСТОЯЩИЯТ ПРОЕКТ Е ПОД ЗАКРИЛА НА ЗАКОНА ЗА АВТОРСКОТО ПРАВО. ВСЯКО РАЗМНОЖАВАНЕ, ПРОМЯНА И ПРИЛАГАНЕ ИЛИ ИЗПОЛЗВАНЕ НА ТЕЗИ МАТЕРИАЛИ ИЛИ КОТОЯ И ДА Е ЧАСТ ОТ ТЯХ, БЕЗ ИЗРИЧНО ПРЕДШЕСТВУЮЩО ПИСМЕНО СЪГЛАСИЕ НА ПРОЕКТАНТА, Е СТРОГО ЗАБРАНЕНО.			